



Foia	Denumirea
51	Specificație PSm2x1,6-10
52	Șanț din beton monolit
53	Șanț din beton monolit Racordare
54	Plan de scaratorului Secțiune 1-1, 2-2, 3-3, Sc.1:100
55	Plan de scaratorului PC 3 +59 Secțiune 1-1,2-2, Sc.1:100
56	Schema de organizare a circulației rutiere sc. 1:500 PC 0+00- PC 7+85
57	Schema de organizare a circulației rutiere sc. 1:500 PC 7+85- PC 15+63
58	Schema de organizare a circulației rutiere sc. 1:500 PC 15+63- PC 23 +57
59	Legenda indicatoarelor rutiere Legenda marcărilor rutiere
60	Schema de organizare a circulației rutiere sc. 1:500 PC 0+00-PC 3+63
61	Schema de organizare a circulației rutiere sc. 1:500 PC 3+63- PC 5+60
62	Schema de organizare a circulației rutiere sc. 1:500 PC 0+00-PC 1+98


Marcarea	Denumirea	Remarcă
CНП 2.05.02-85	Автомобильные дороги	
CНП 3.06.03-85	Автомобильные дороги	
CНП 2.07.01-89	Градостроительство. Планировка и застройка городских и сельских поселений.	
ОДН 218.046-01	Отраслевые дорожные нормы. Проектирование нежестких дорожных одежд	
CP D.02.11-2014	Recomandări privind proiectarea străzilor și drumurilor din localități urbane și rurale.	
BCH 24-88	Технические правила ремонта и содержания автомобильных дорог.	
NCM D.02.01-2015	Proiectarea drumurilor publice	
ГОСТ 25607-94	Смеси щебеночно-гравийно-песчаные для покрытий и оснований автомобильных дорог и аэродромов.	
BCH 123-77	"Инструкция по устройству покрытий и оснований из щебеночных, гравийных и песчаных материалов обработанных органическими вяжущими"	
STB 1033-2004, IDT	"Amestecuri de beton asfaltic pentru drumuri și aerodromuri și beton asfaltic. Condiții tehnice"	
	"Руководство по проектированию городских улиц и дорог"	
	"Типовые конструкции дорожных одежд городских дорог"	
ГОСТ 6665-91	Камни бетонные и железобетонные бортовые	

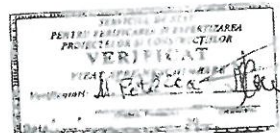



Licența IPS "IPROCOM" Seria AMMI, Nr. 026672 din 04.12.2012					Certificat IPP Lujanscaia L. Seria 2015-P, Nr. 1335 de la 09.04.2015		
					1-17-89-DA		
					Construcția drumului L401 cu lungimea de 3,115km (de la R10 până la mânăstirea Vărzărești)		
Mod	Nr. sec.	Costa	Nr. doc.	Semnat	Data		
						Stadiu	Fonia
						PE	2
Date generale (sfârșit)						Institutul de proiectări de stat "IPROCOM" or. Chișinău	
Măsurător de p.	Lujanscaia				10.19		
Sp. Prin	Lujanscaia				10.19		
Elabor	Stoianova				10.19		


+


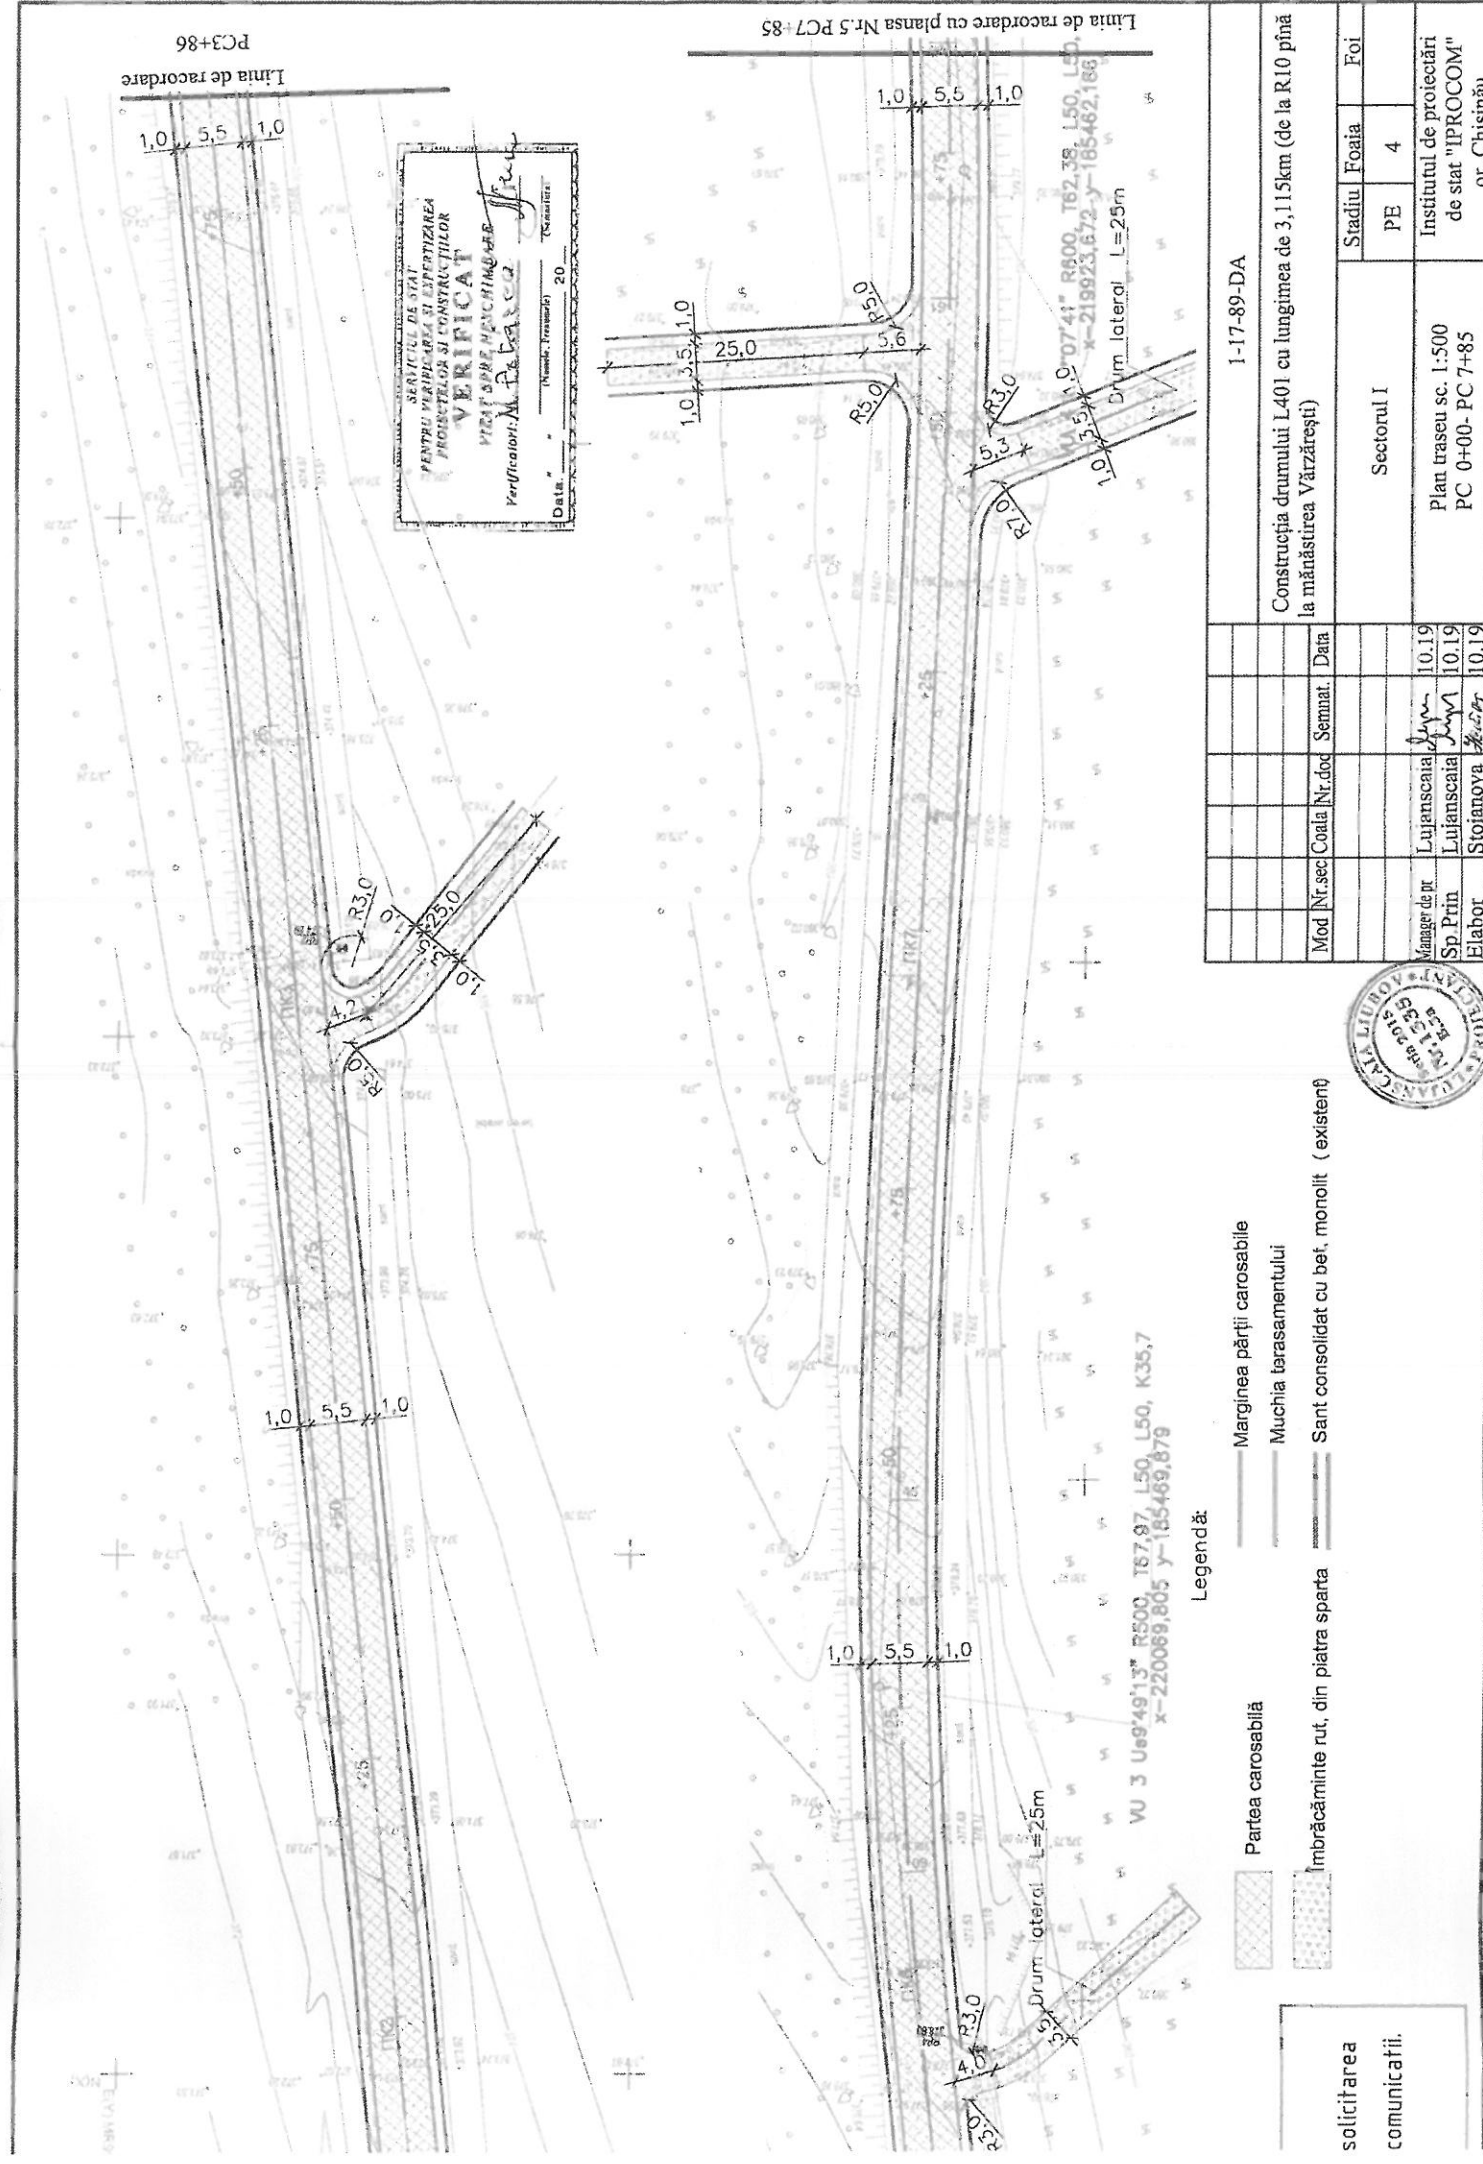


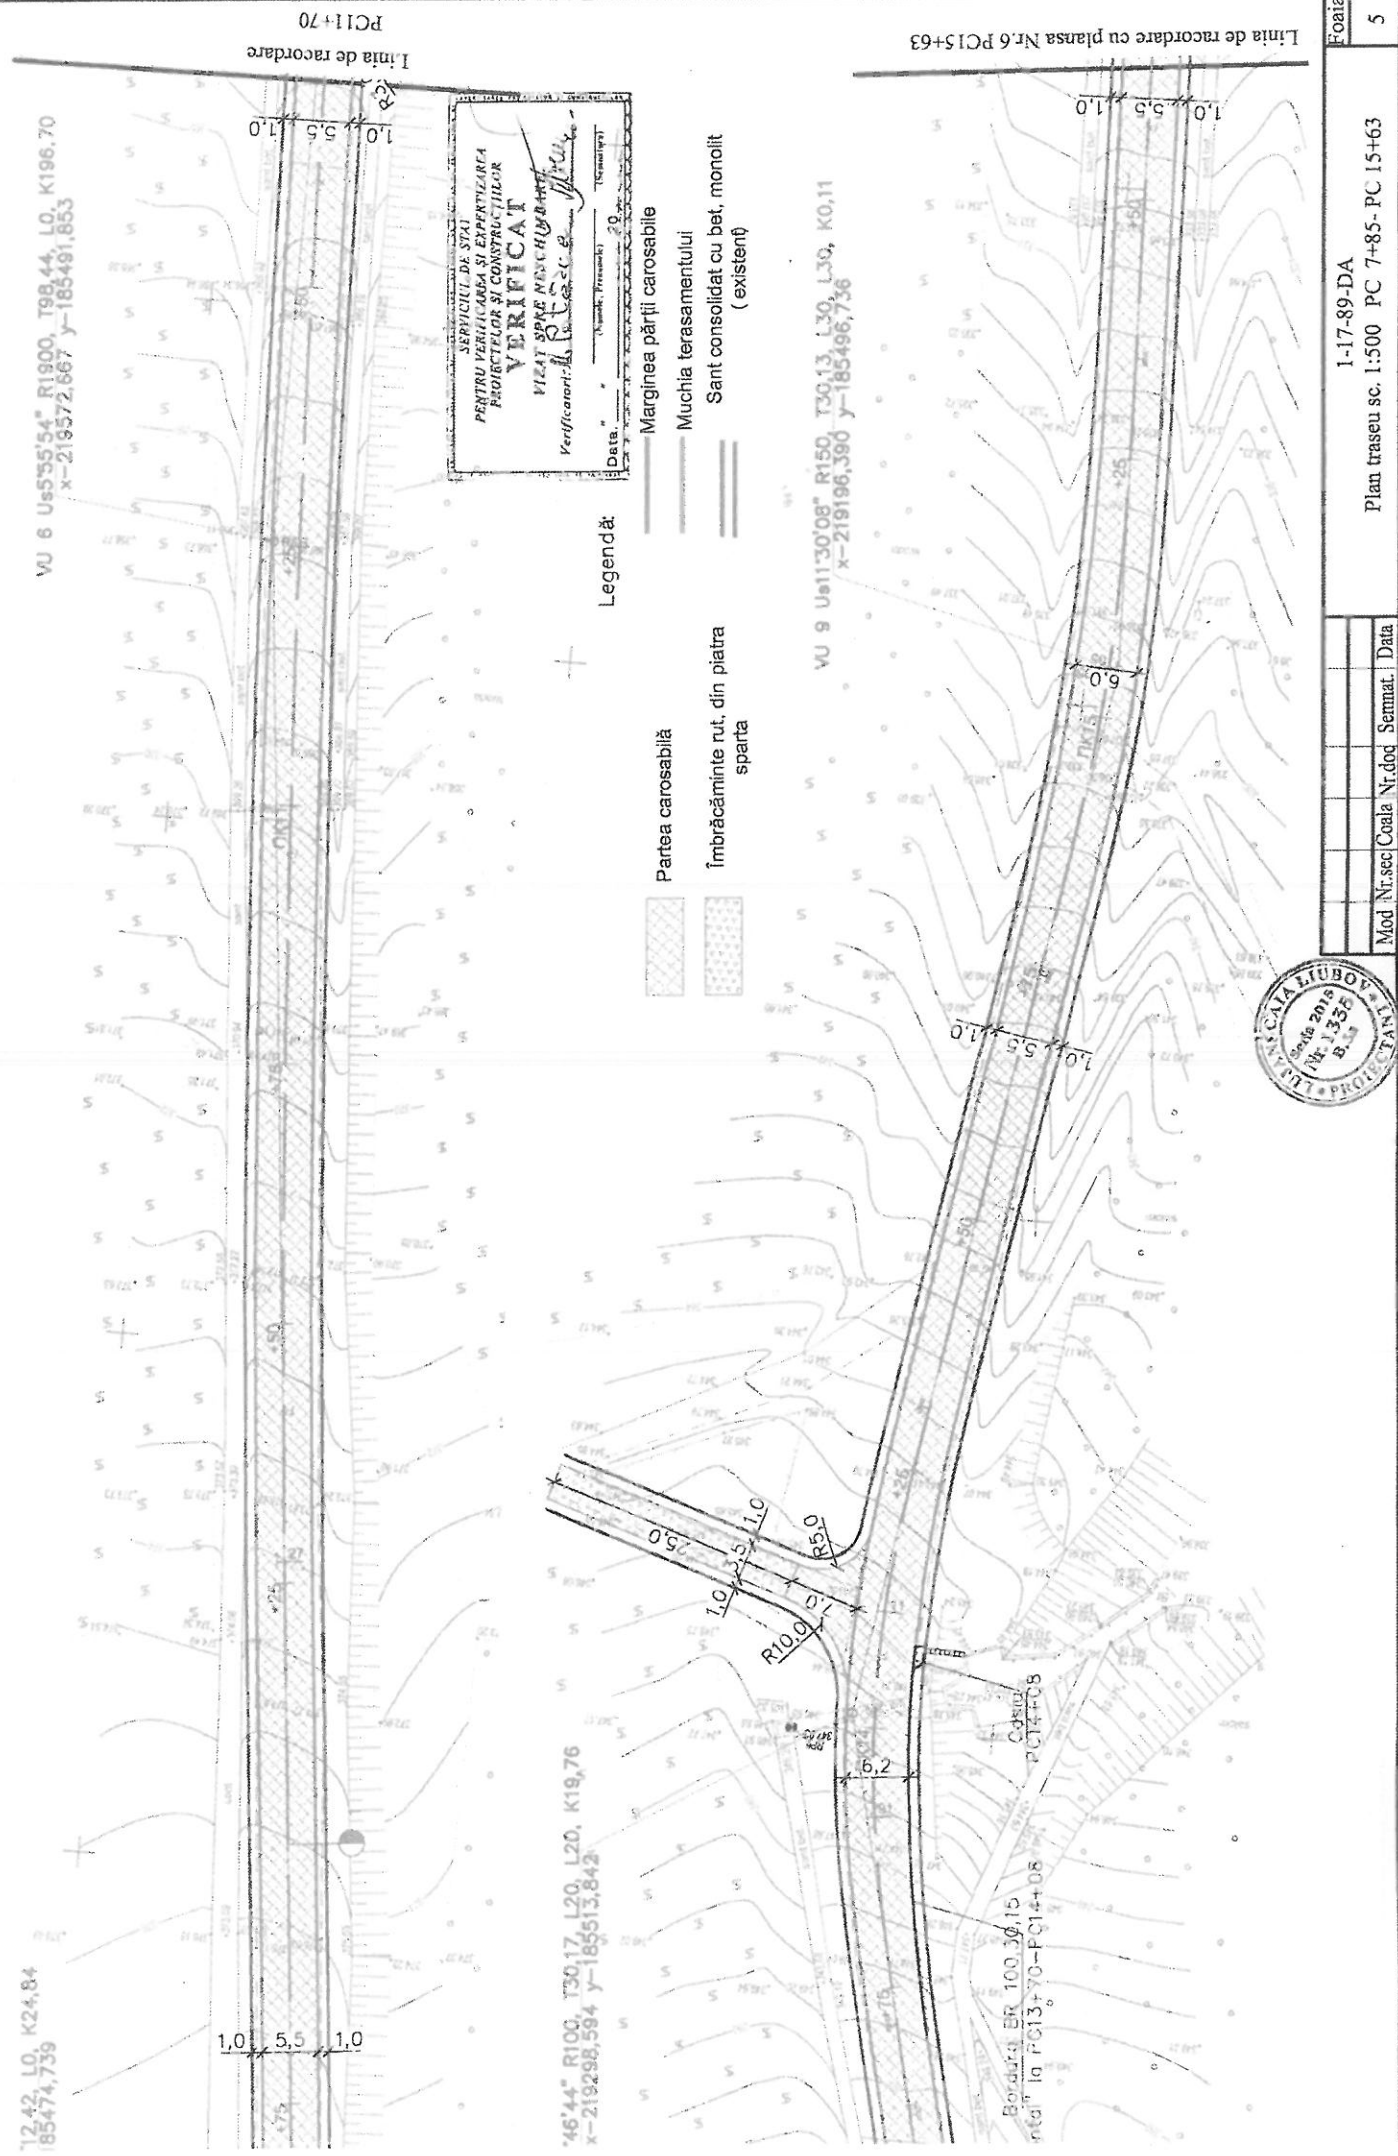

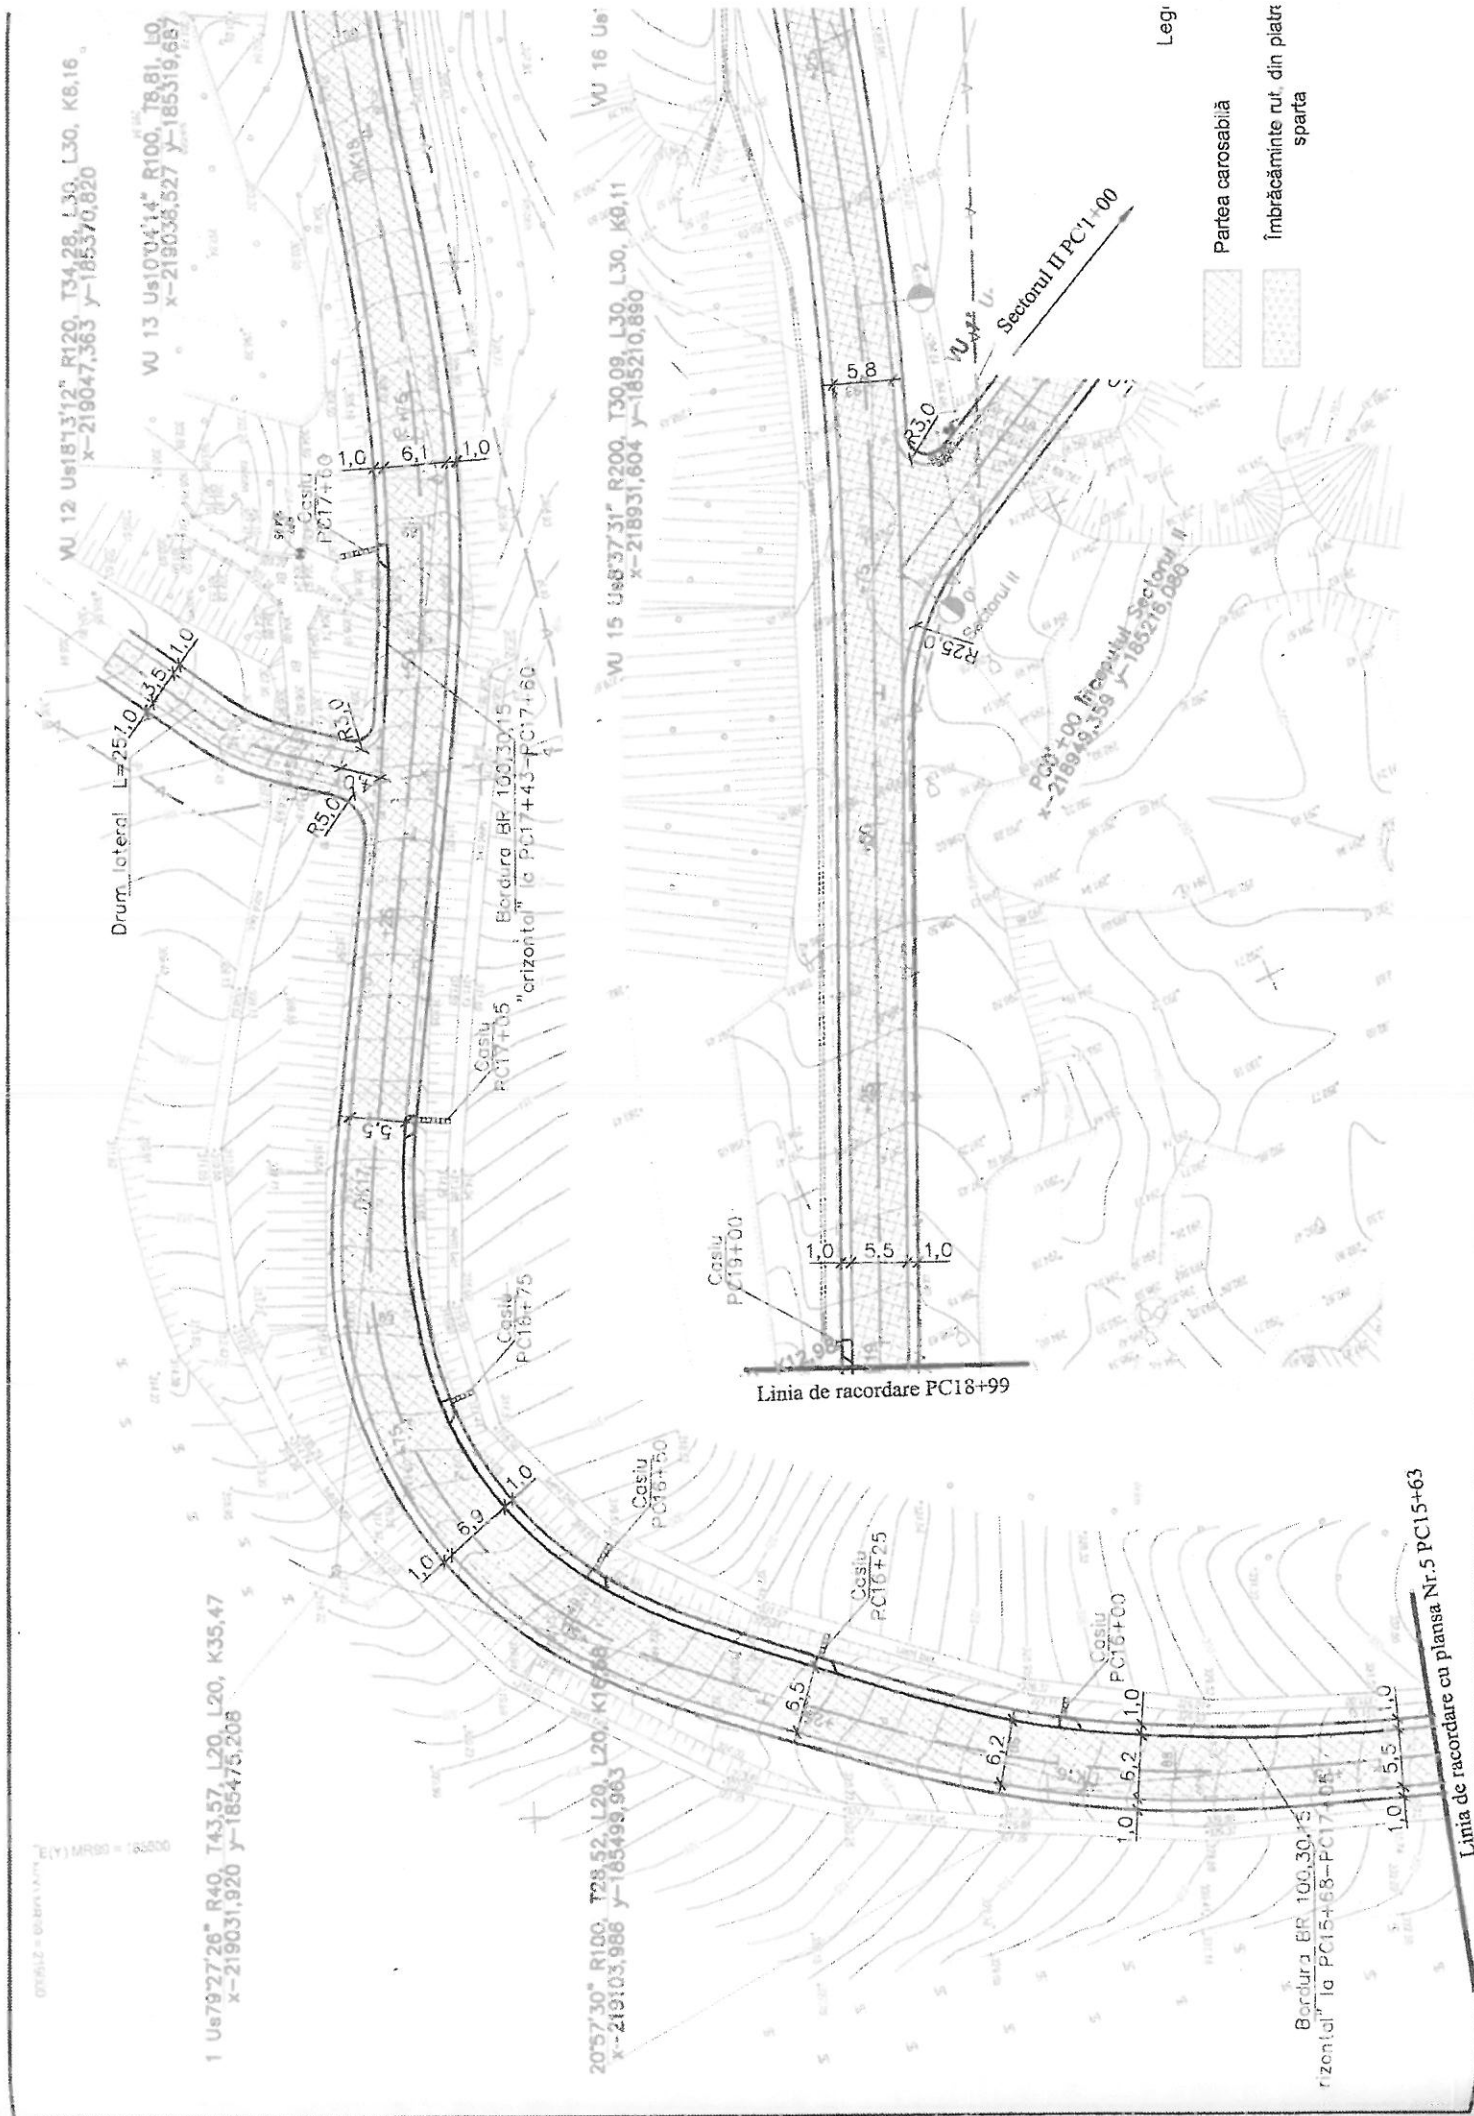

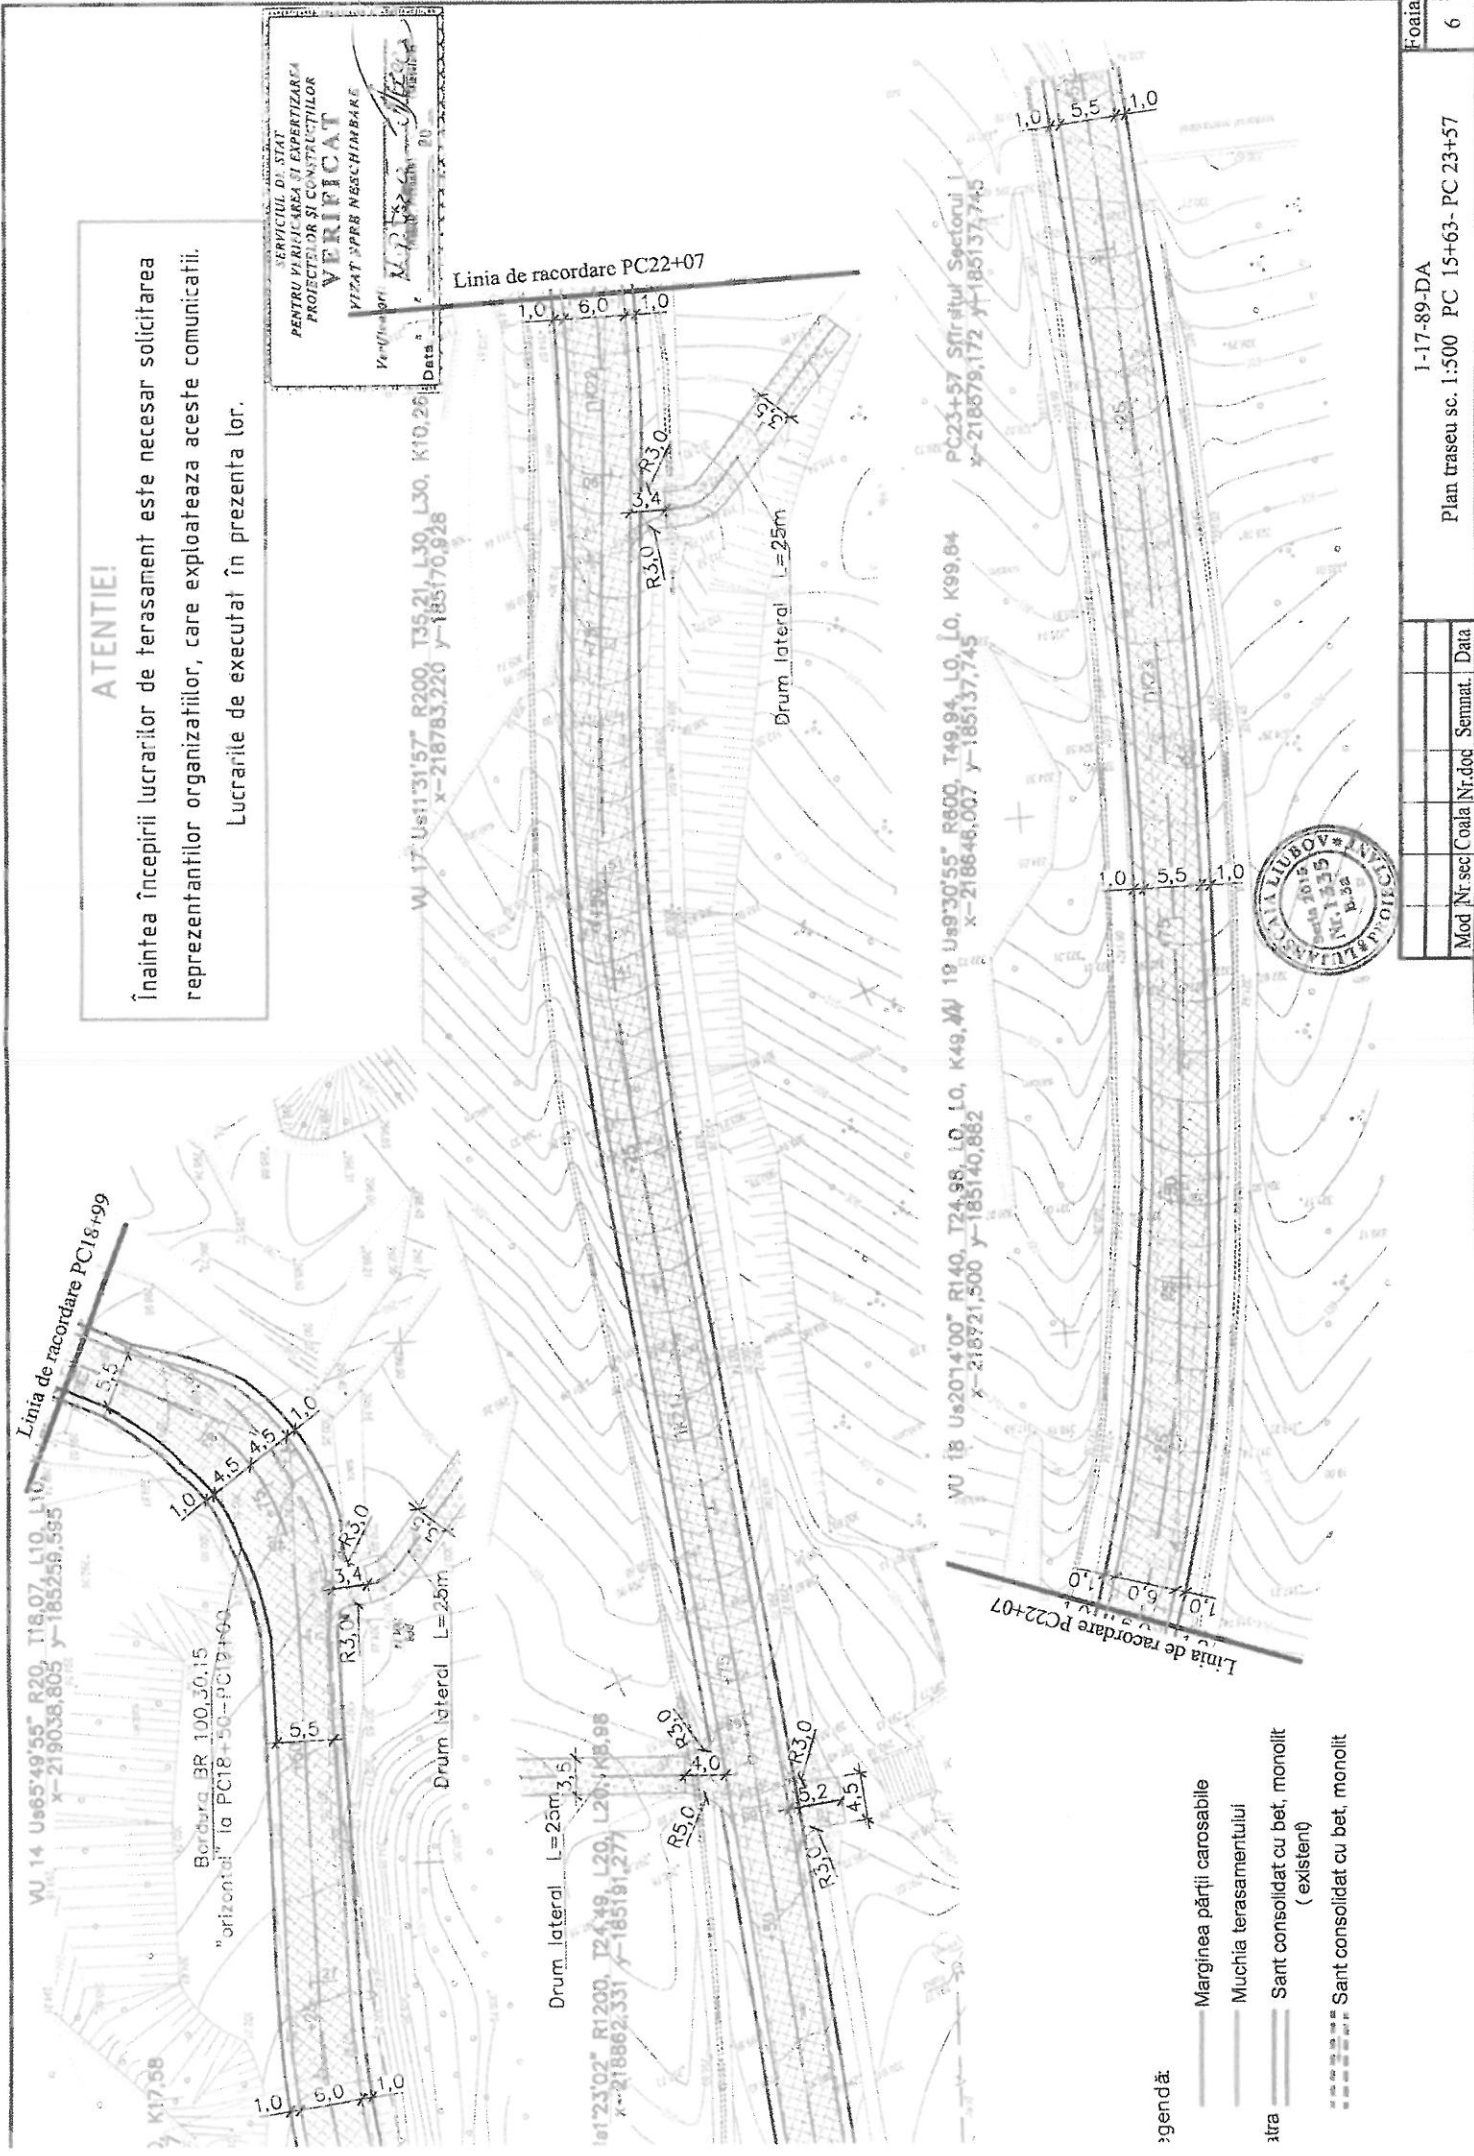

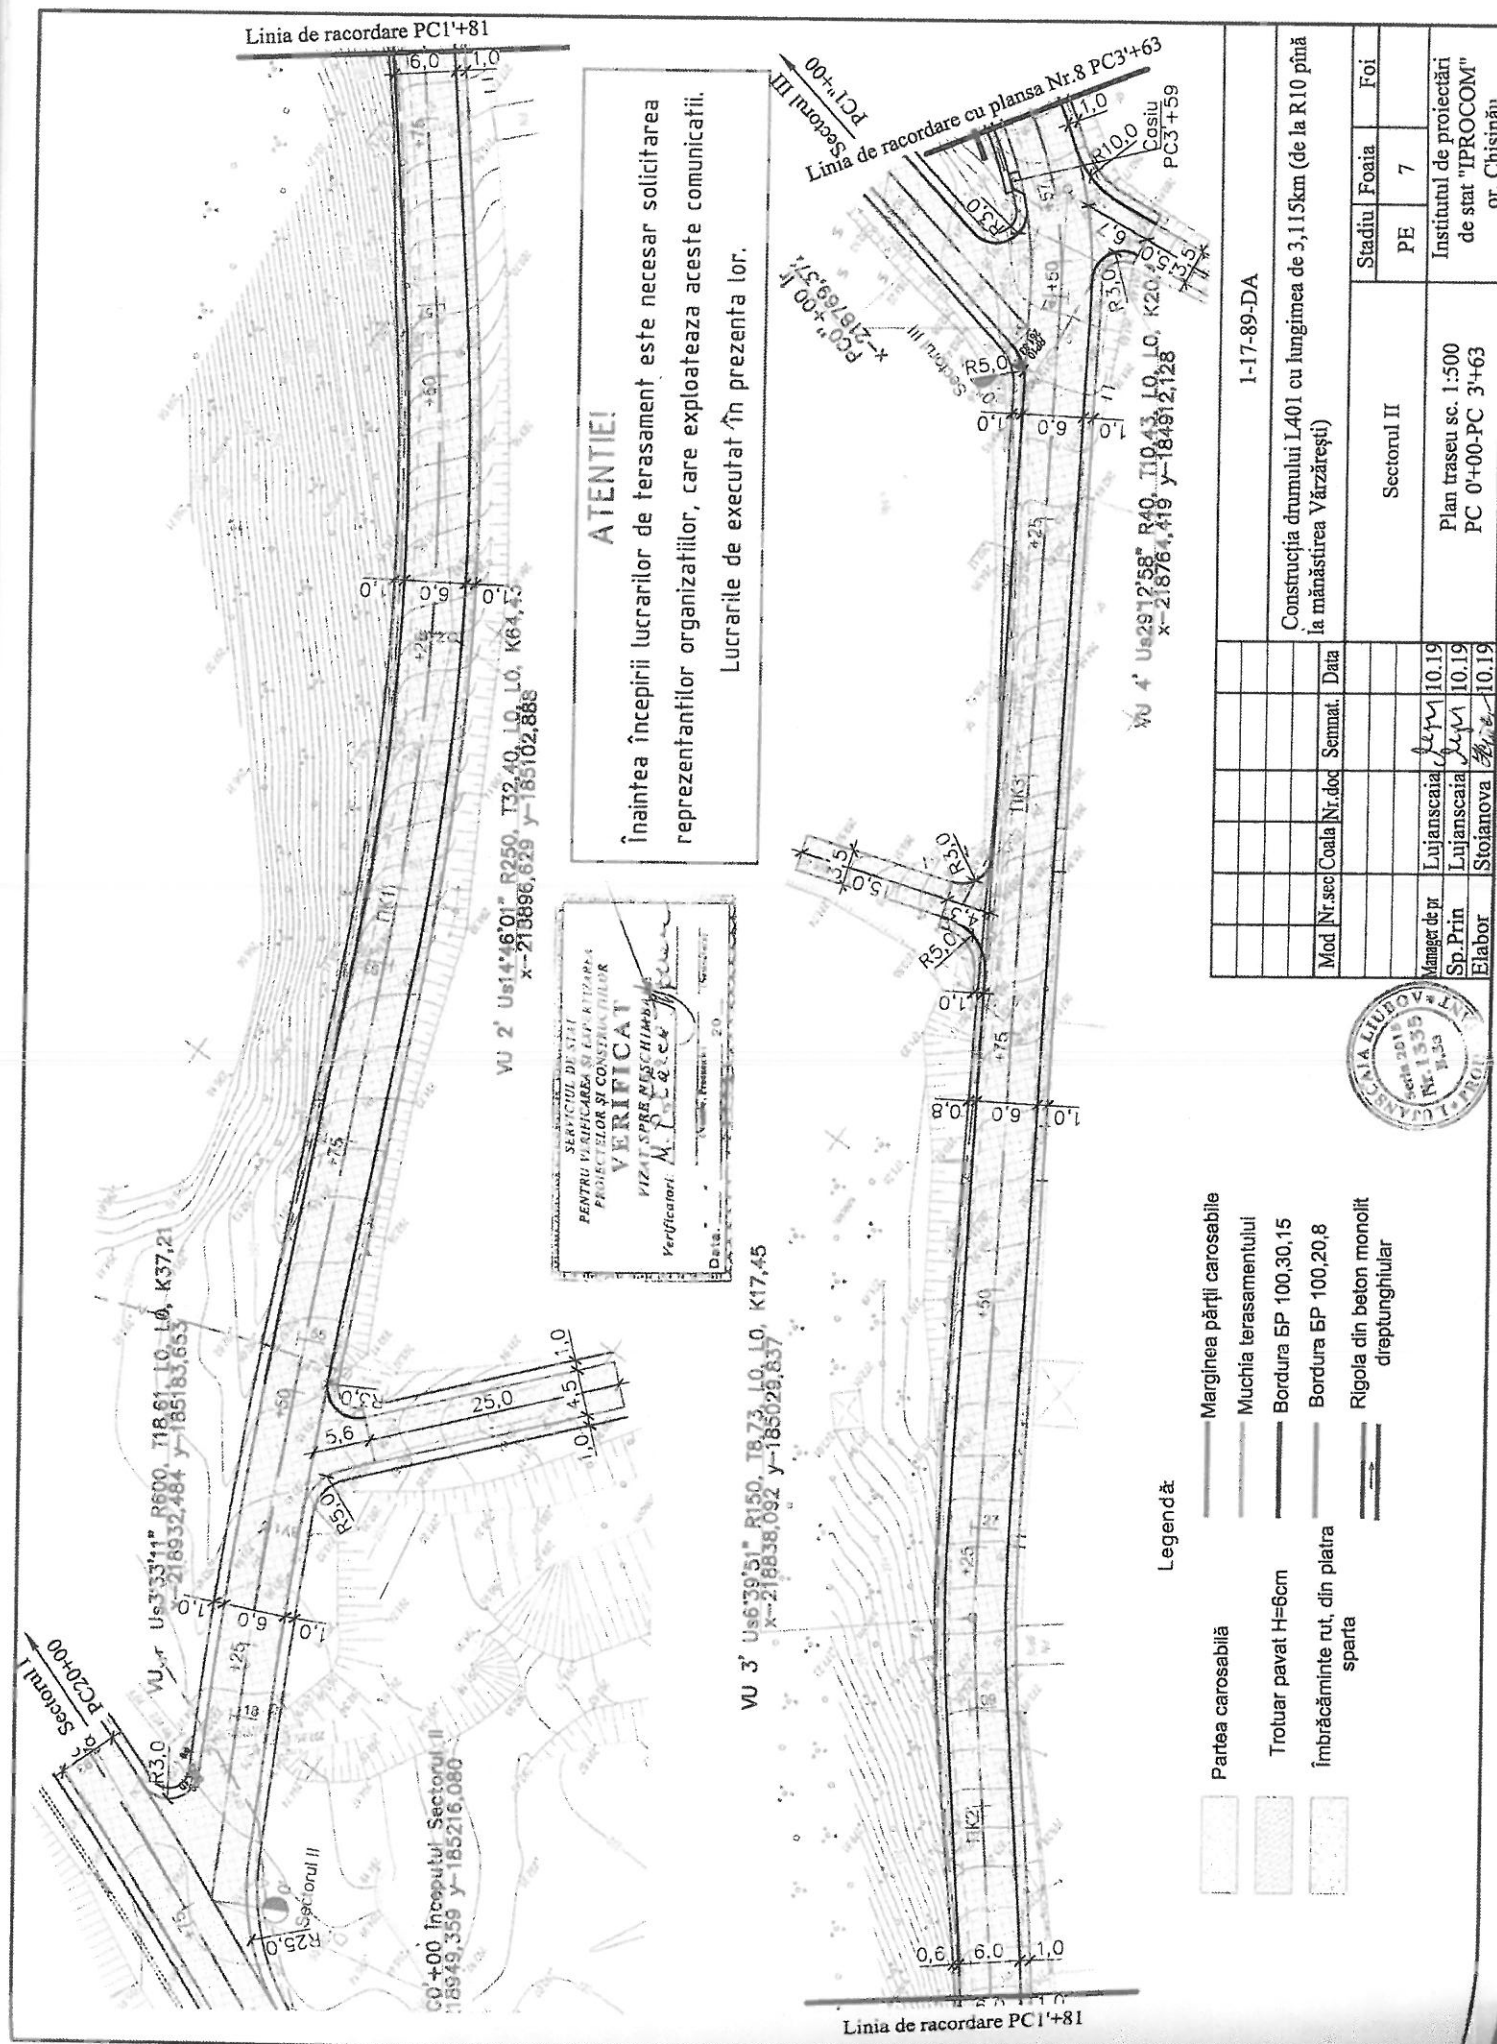


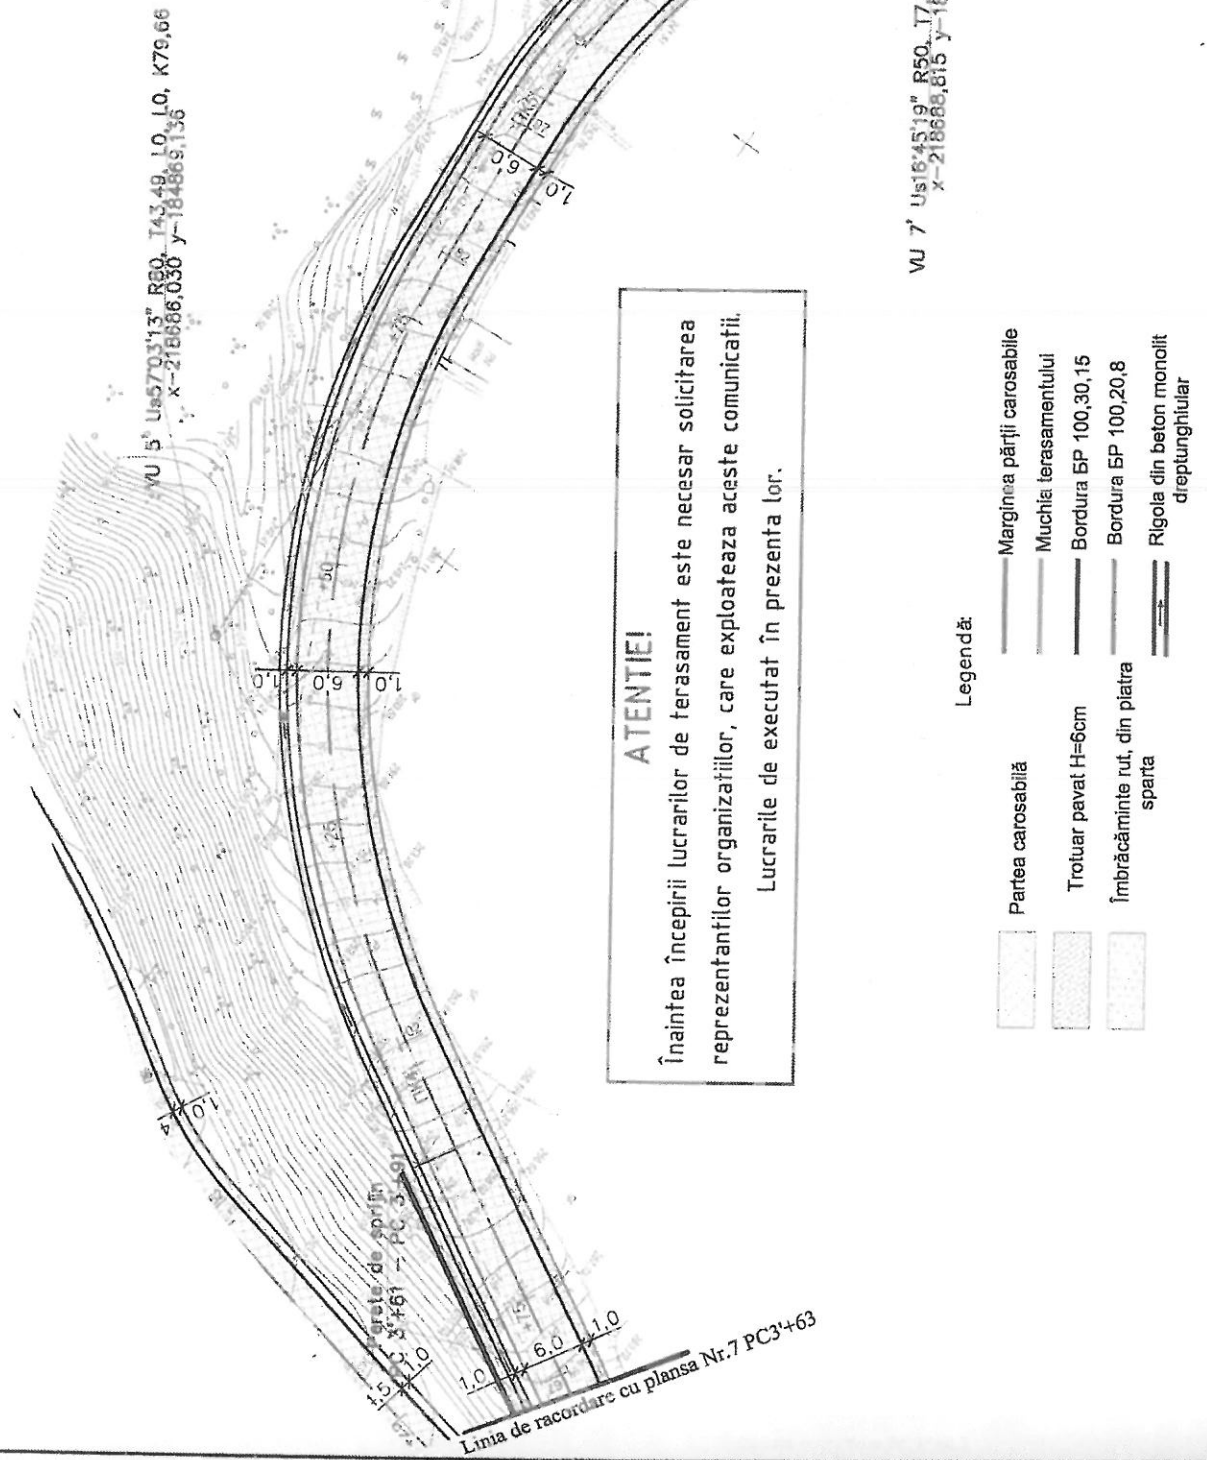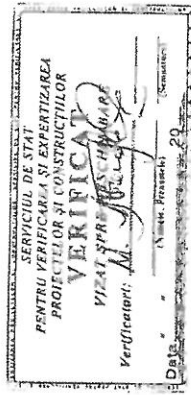



ATENȚIE!
Înaintea începerii lucrărilor de terasament este necesar solicitarea reprezentanților organizațiilor, care exploatează aceste comunicații.
Lucrările de executat în prezenta lor.

- Legendă:
- | | | | |
|--|-------------------------------------|--|---|
| | Partea carosabilă | | Marginea părții carosabile |
| | Trotuar pavat H=6cm | | Muchia terasamentului |
| | Îmbrăcăminte rut, din piatra sparta | | Bordura EP 100,30,15 |
| | | | Bordura EP 100,20,8 |
| | | | Rigola din beton monolit dreptunghiular |




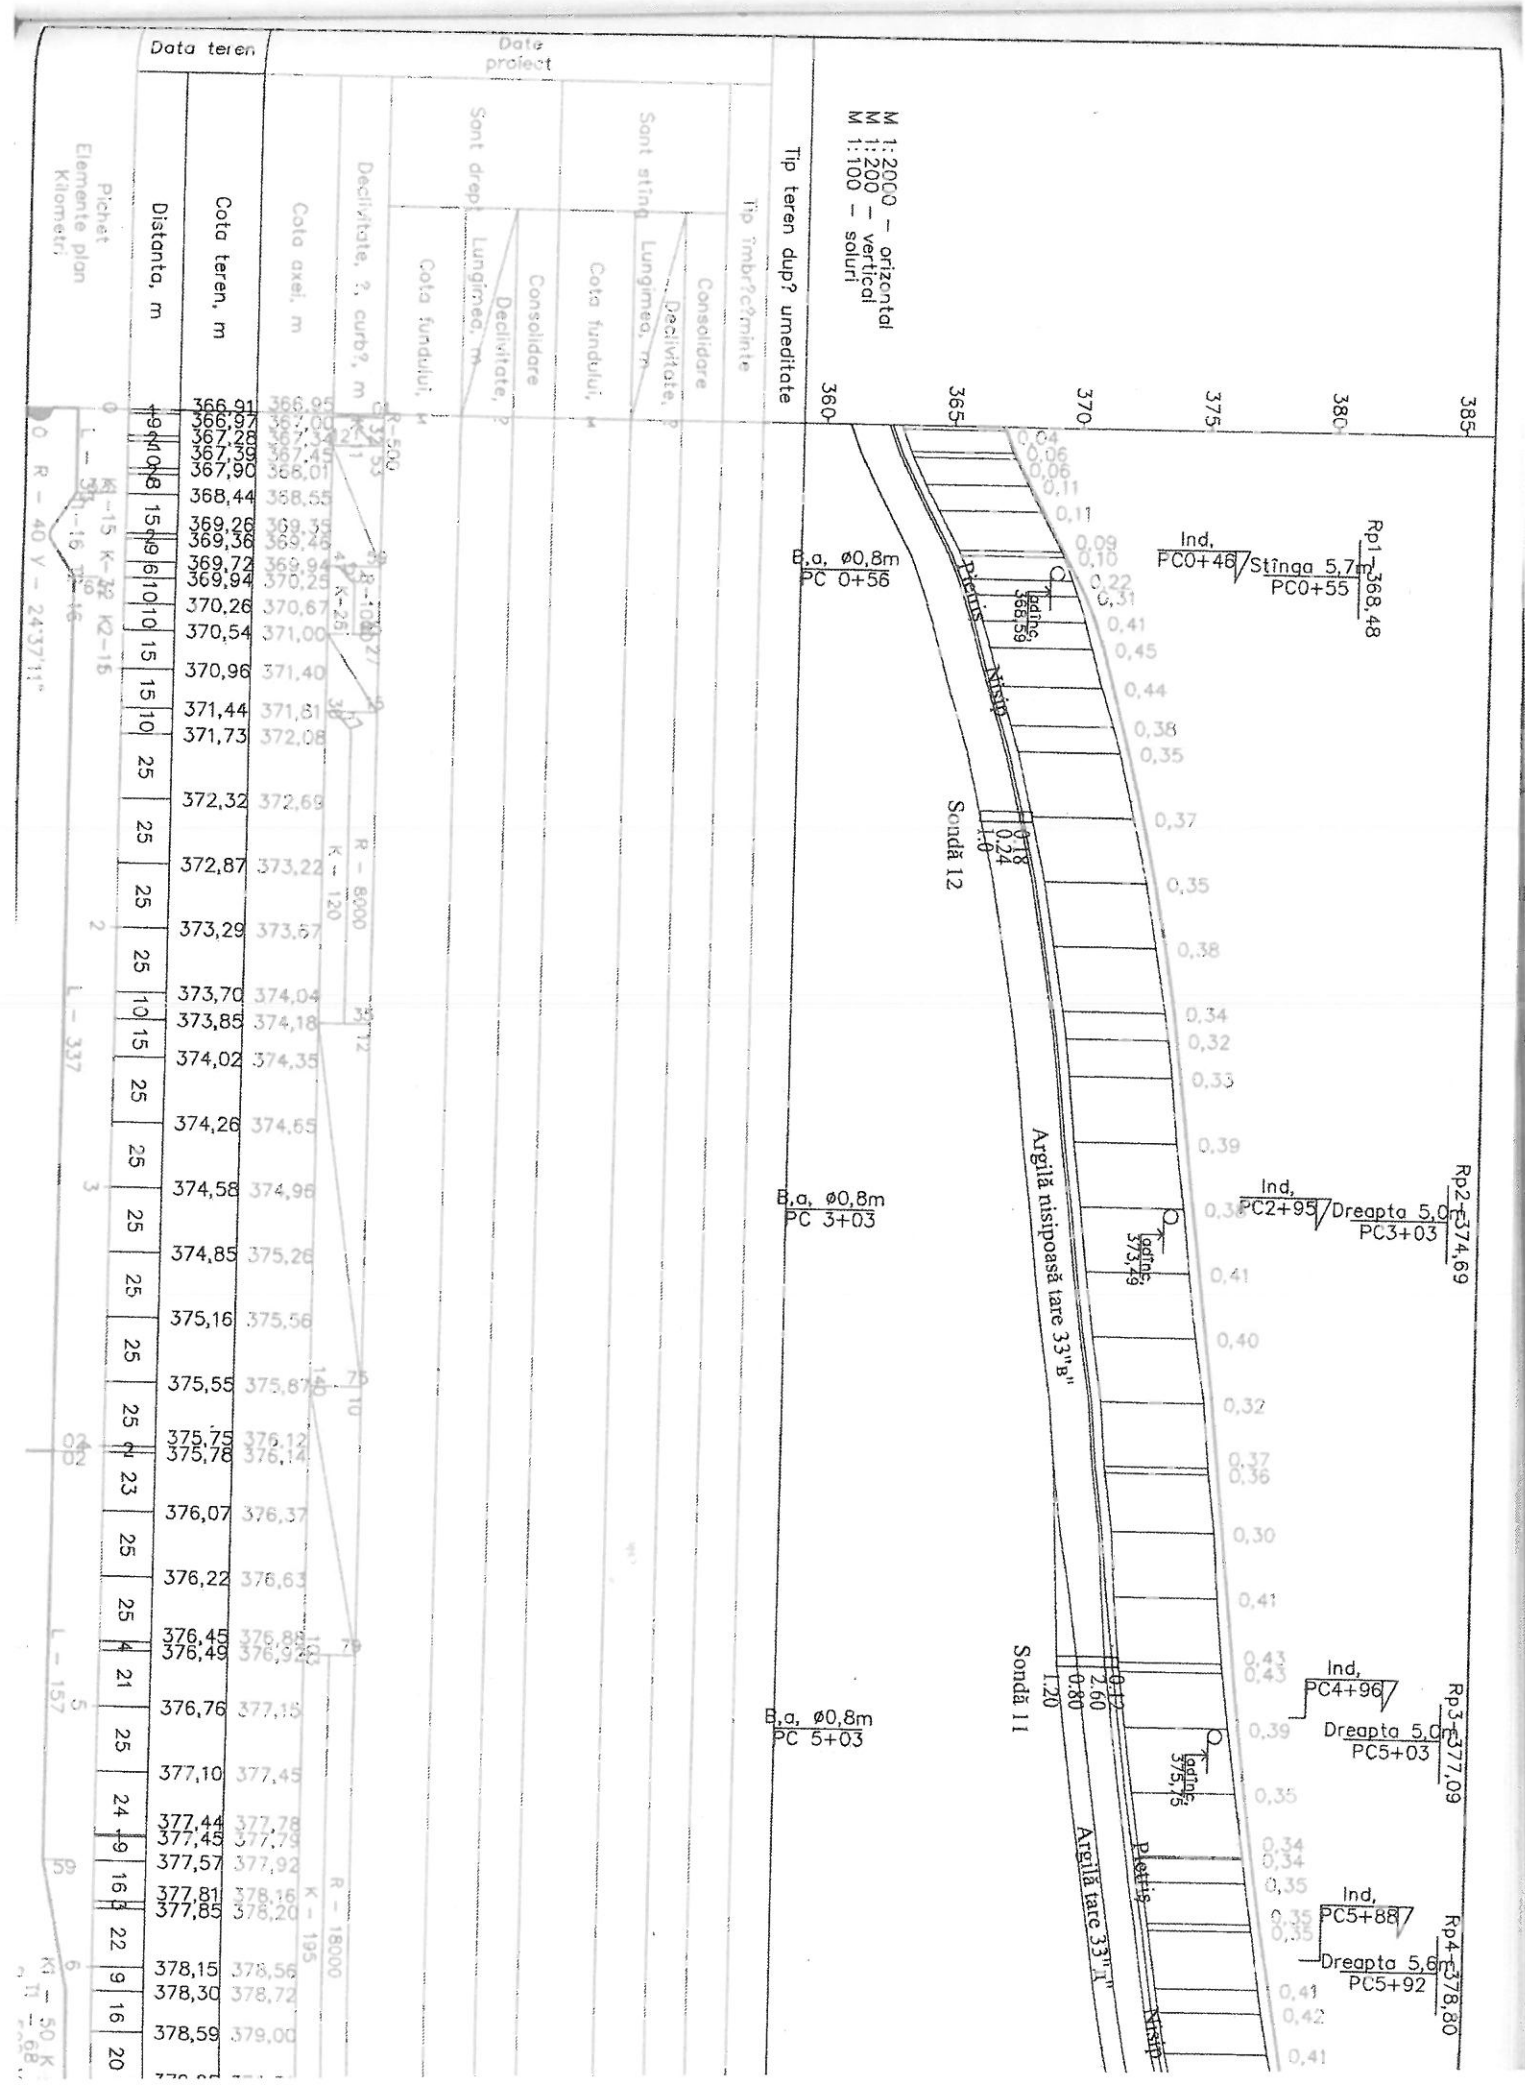

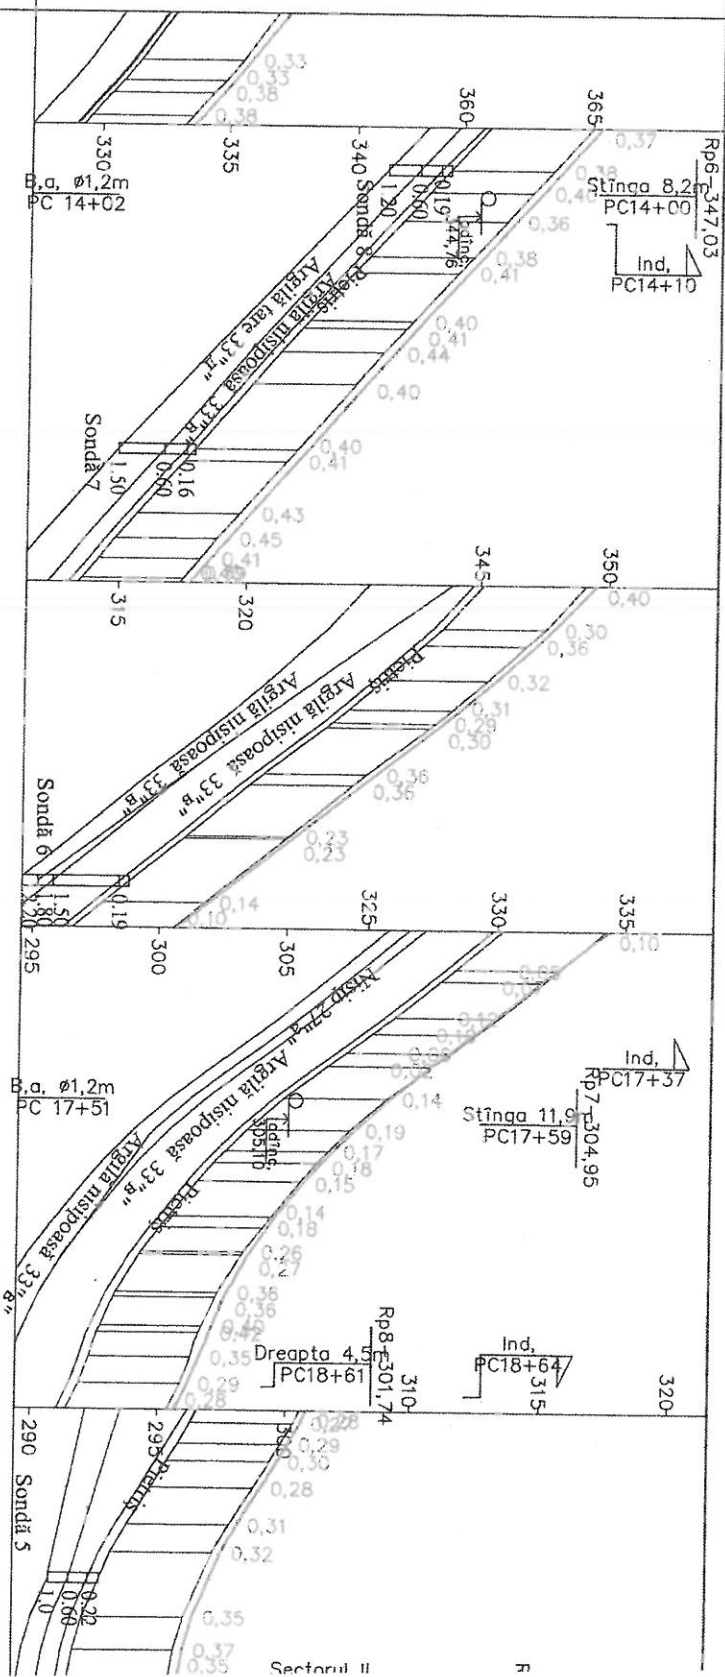[illegible]

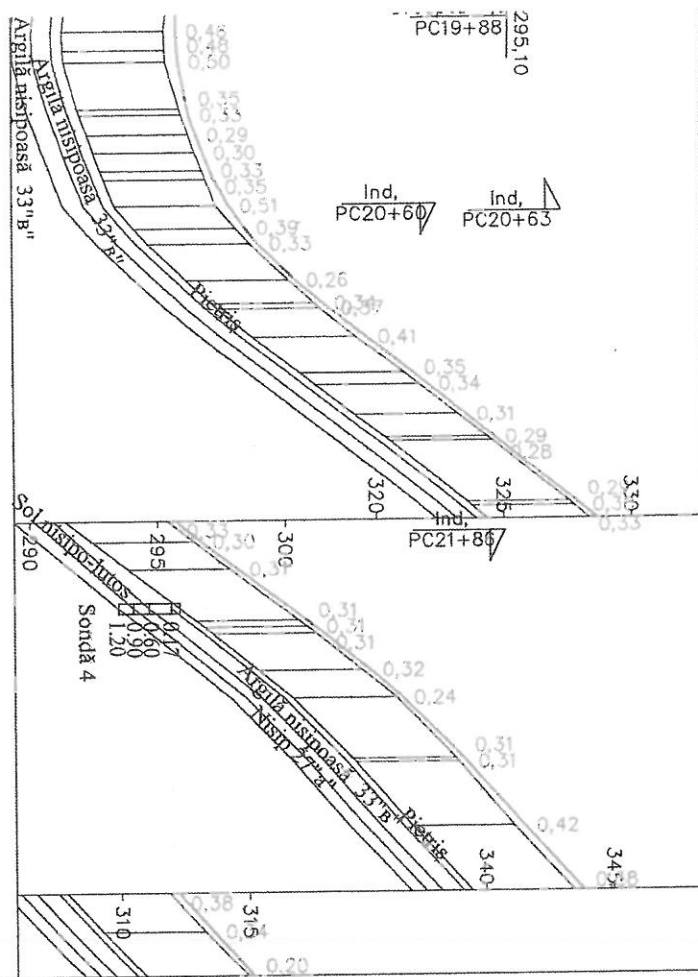


Nr.km	Coordonate	Ordonare
0+25	368.14	368.02
0+75	370.67	370.25
6+77	380.02	379.72
12+42	350.25	359.95
13+67	350.21	349.81
13+72	349.80	349.42
15+46	334.17	333.77
17+28	311.94	312.03
18+00	304.34	304.15
18+43	302.07	301.64
18+93	299.51	299.22
20+40	296.92	296.61
21+01	301.95	301.56
21+86	312.74	312.42
21+90	313.29	312.99
23+50	330.32	330.04

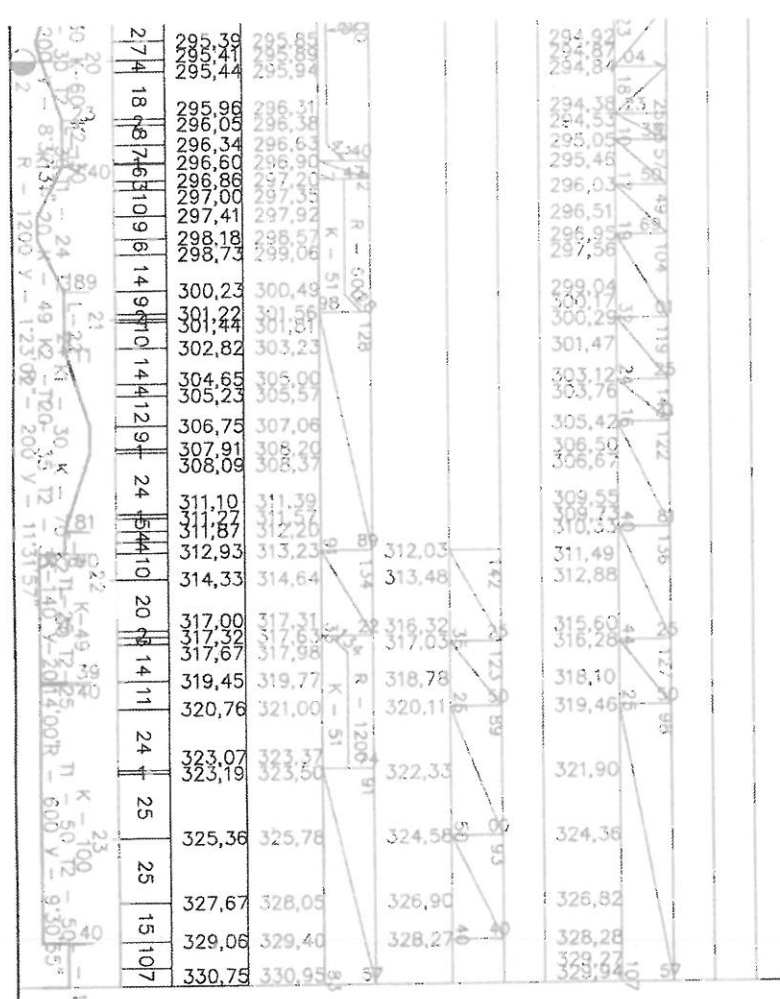

1-17-89-DA				
Construcția drumului L401 cu lungimea de 3,115km (de la R10 pînă la mănăstirea Vărzărești)				
Mod	Nr.sec	Coala	Nr.doc	Semnat. Data
Sectorul I				
Profilul longitudinal PC 13+31-PC 23+57				
Manager de pr	Lujanscaia			10.19
Sp.Prin	Lujanscaia			10.19
Elabor	Stoianova			10.19

STADIUL DE STAT
PENTRU VERIFICAREA SI EFICIENTZAREA
PROIECTIUNII SI CONSTRUCTIILOR
VERIFICAT
Ing. M. IELAR
20



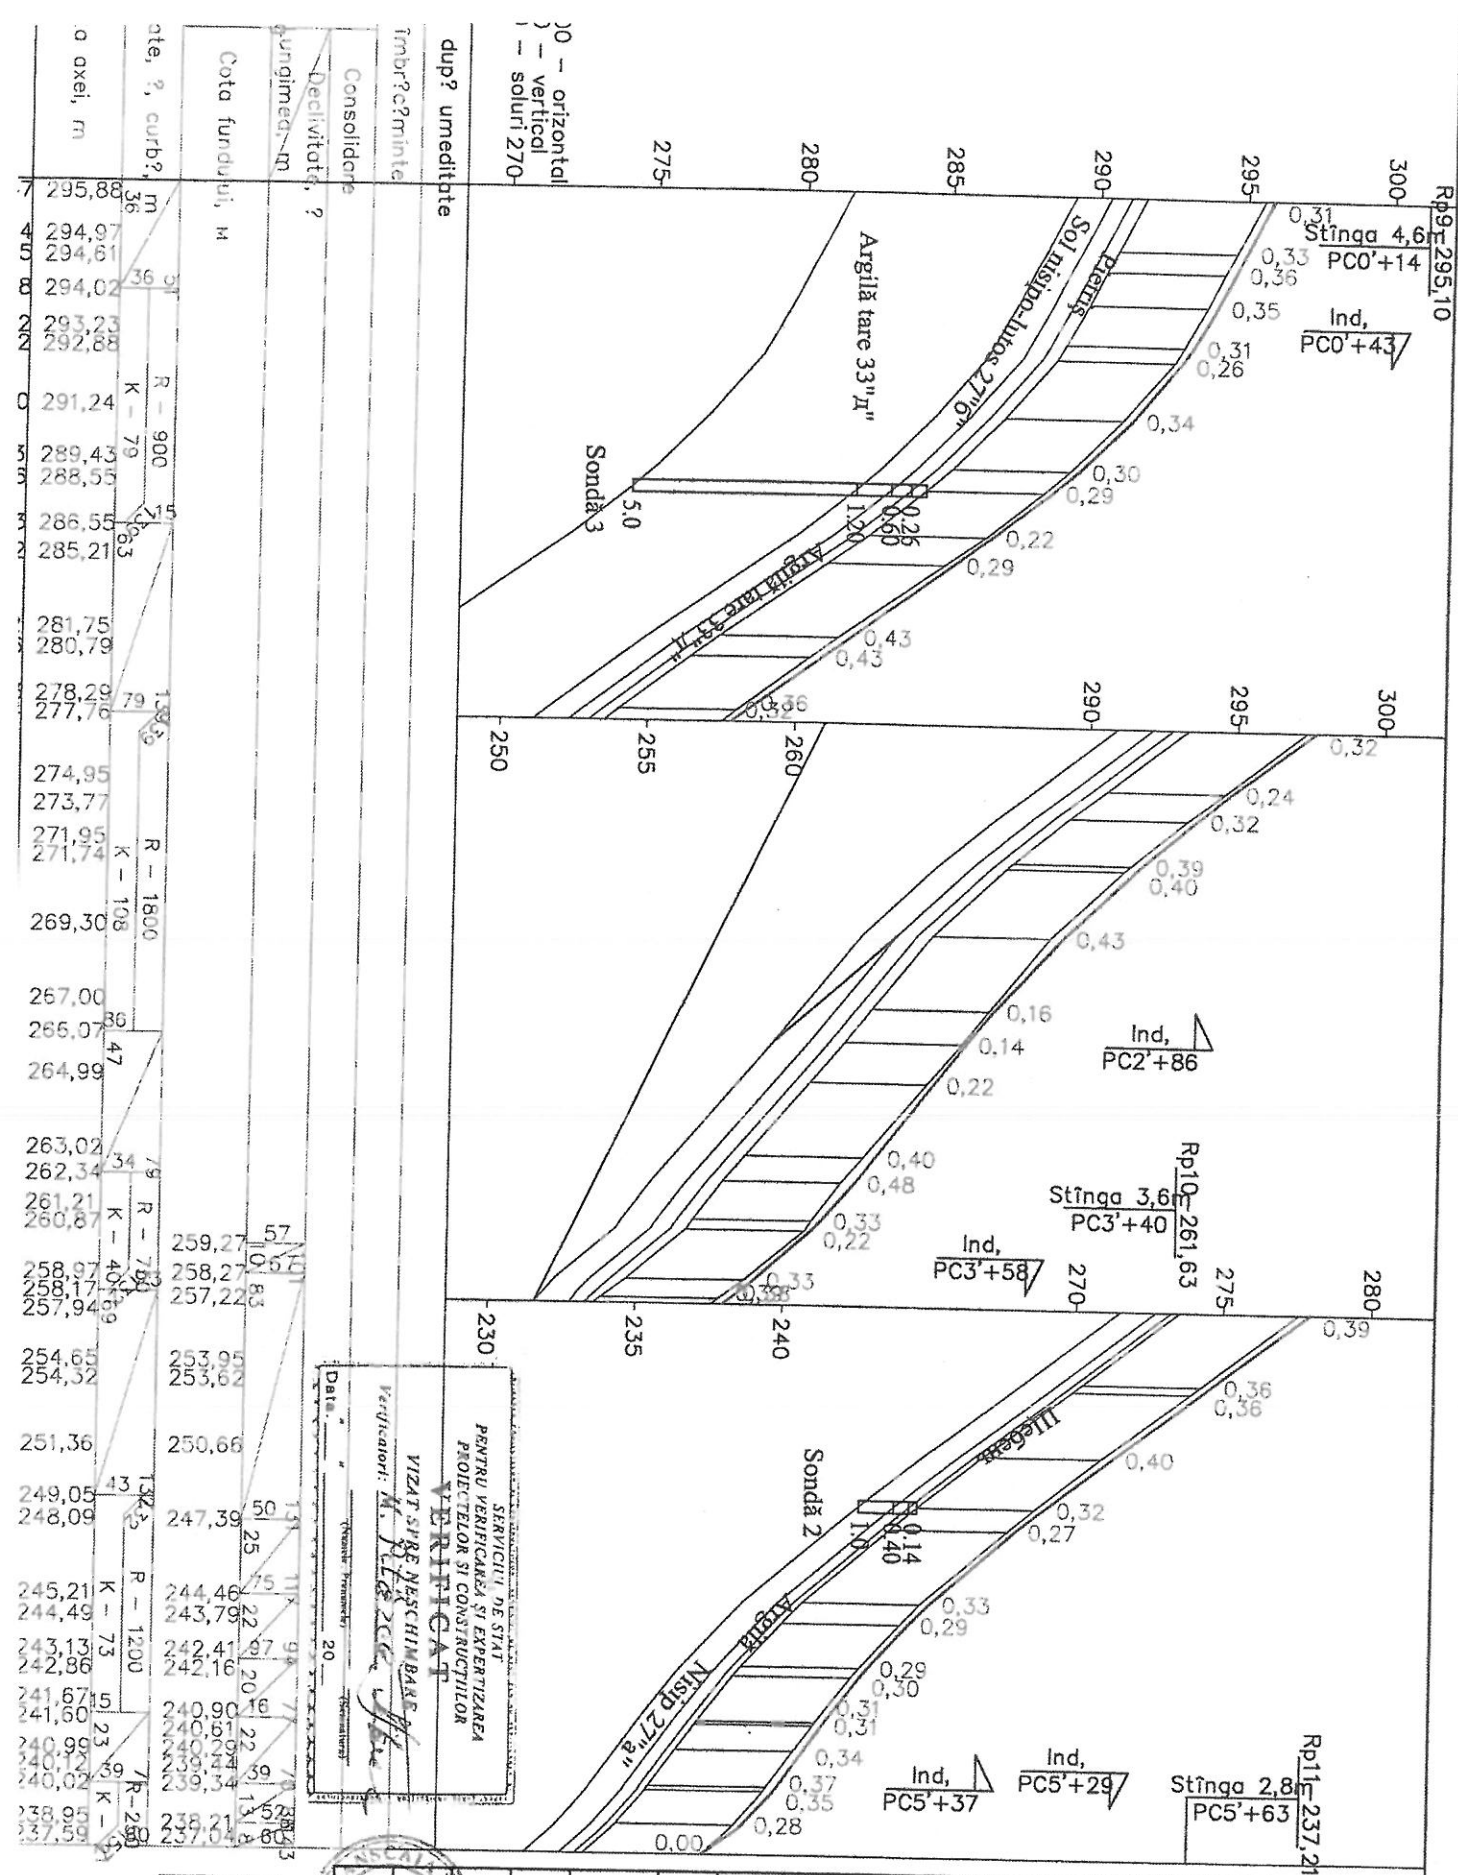

Fluxim	Fluxim
5+21	241,31
5+52	238,74










Mod	Nr. sec	Coala	Nr. doc	Semnat.	Data
Manager de pr				Lujanscaia	10.19
Sp. Prin				Lujanscaia	10.19
Elabor				Stoianova	10.19

1-17-89-DA		
Construcția drumului L401 cu lungimea de 3,115km (de la R10 pînă la mănăstirea Vărzărești)		
Sectorul II	Stadiu	Foaia
PE	12	
Profilul longitudinal PC 0+00-PC 5+60	Institutul de proiectări de stat "IPROCOM"	

Плюс	Процентная	Факт	Норматив
0+73	265,53	265,29	
1+98	266,56	266,36	






SERVICIUL DE STAT
PENTRU VERIFICAREA SI EXPERTIZAREA
PROIECTELOR SI CONSTRUCTIILOR
V E R I F I C A T
VIZAT SPRE INCHISURILE
VERIFICATOR N. J. L. I. G. A. M. S.
Data " / 20 TREBINT

1-17-89-DA			
Construcția drumului L401 cu lungimea de 3,113km (de la R10 până la mânăstirea Văzărăști)			
Sectorul III	Stadiu	Foia	Foi
	PE	13	
Institutiile de proiectant			

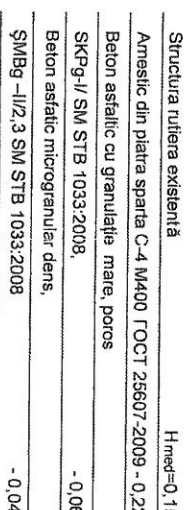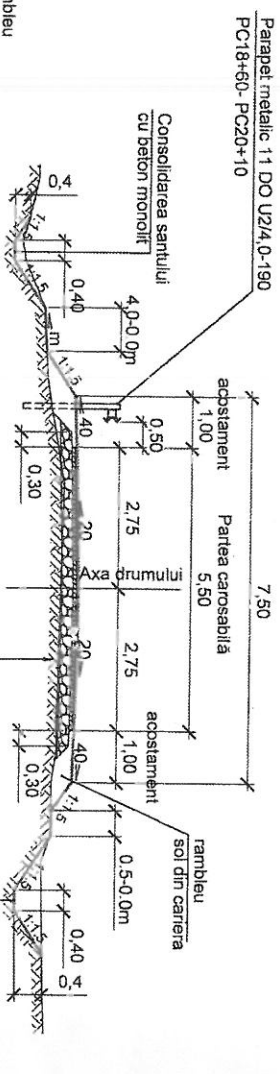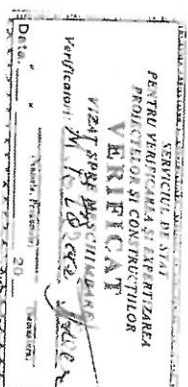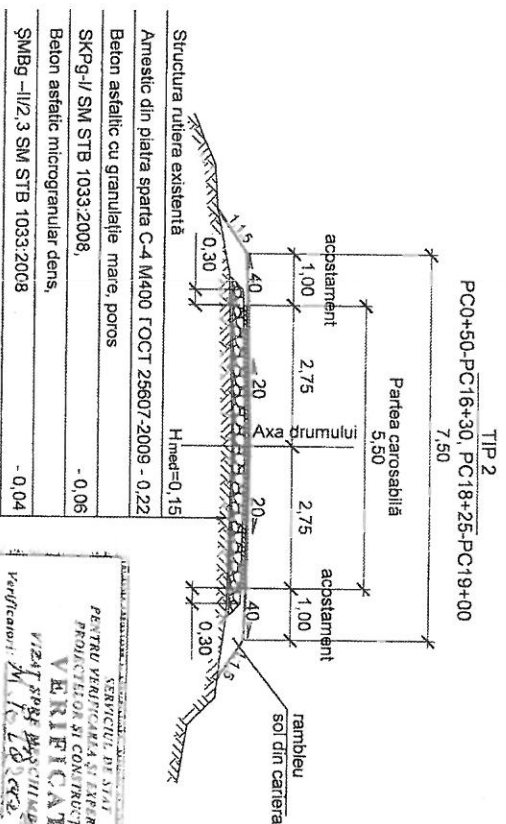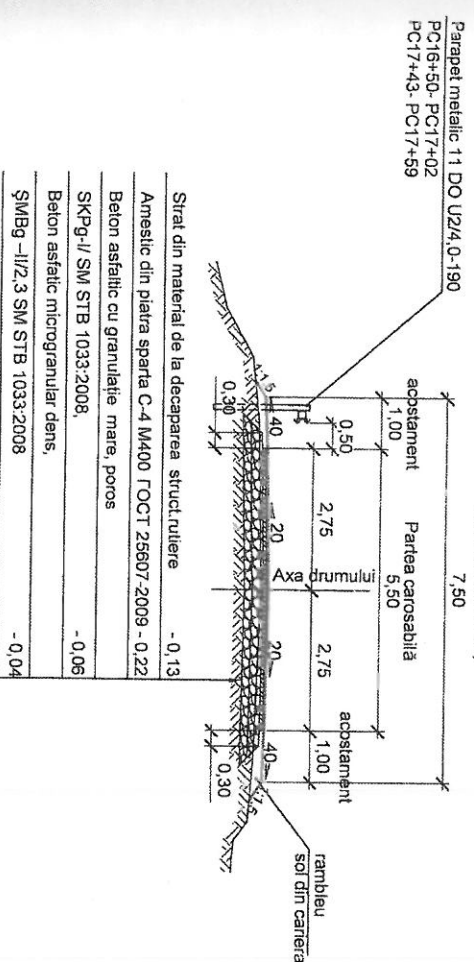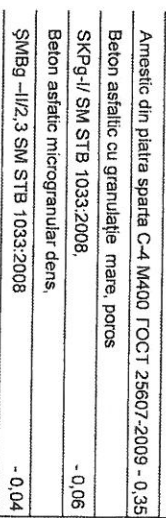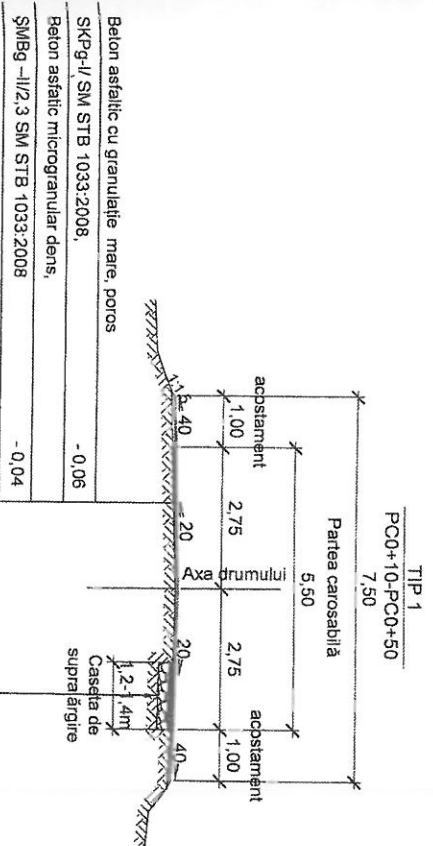


I-17-89-DA			
Construcția drumului LA01 cu lungimea de 3,115km (de la R10 până la mânăstirea Vârzașu)			
Mod. Nr. sec. Coala Nr. doc. Semnal. Data			
Manager de pr. Sp. Prin. Fi labor			
Luianscaia, 10.19			
Luianscaia, 10.19			
Stoianova, 10.19			
Sectorul I		Stadiu	Foia
Profil transversal tip a terasamentului: Tip 1, 2, 3, 4		PE	14
		Institutul de proiectări de stat "TPROCOM"	

* PC 0+00-PC0+10 se ramfursează cu beton asfaltic microgranular dens h=4cm Suprafața=192m2
 **Pe secțiunea PC12+25-PC18+00, PC20+70-PC23+57 (>8%) se execută tratamentul bituminos dublu

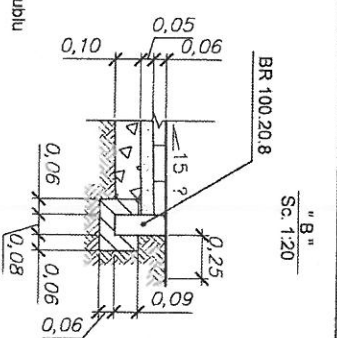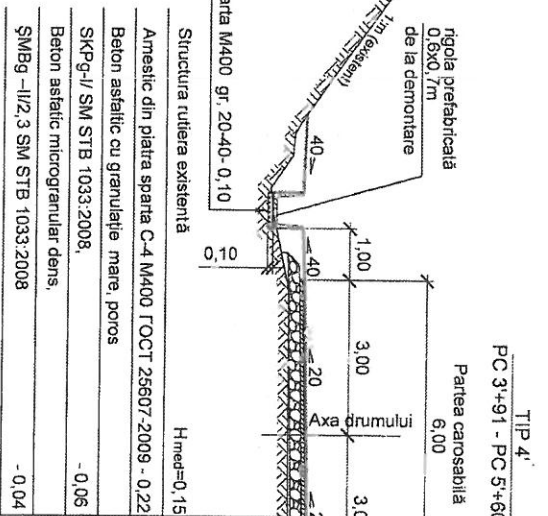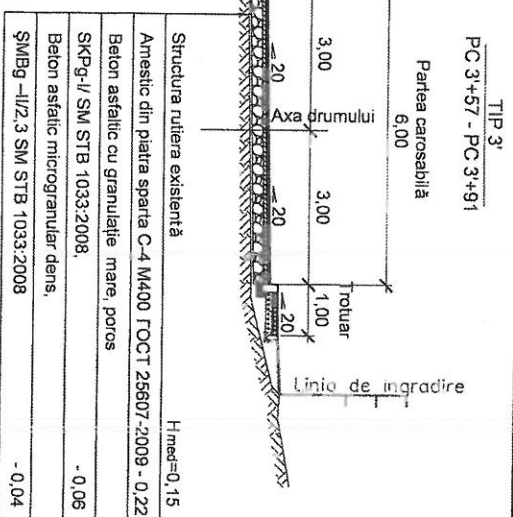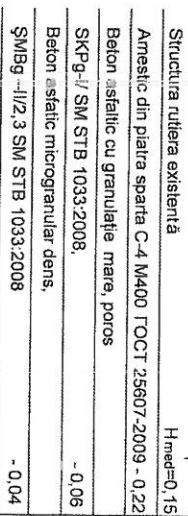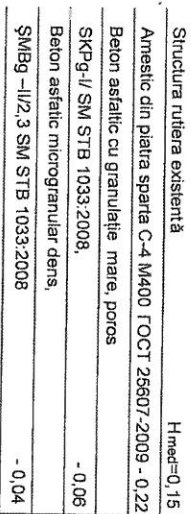
[illegible]

TIP 1"
PC 0"+00-PC 1"+98

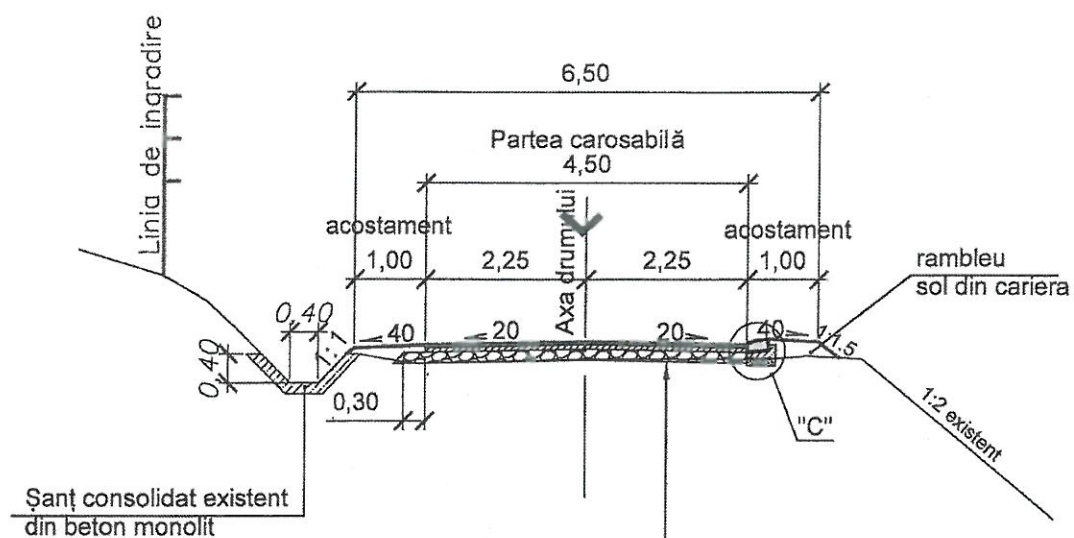

Structura rutiera existentă	H _{med} =0,20
Amestec din piatra sparta C-4 M400 ΓOCT 25607-2009	- 0,15
Beton asfaltic cu granulație mare, poros	
SKPg-I/ SM STB 1033:2008,	- 0,06
Beton asfaltic microgranular dens,	
ȘMBg -II/2,3 SM STB 1033:2008	- 0,04

"C"
Bordură BR 100.30.15 "orizontal"
M 1:50

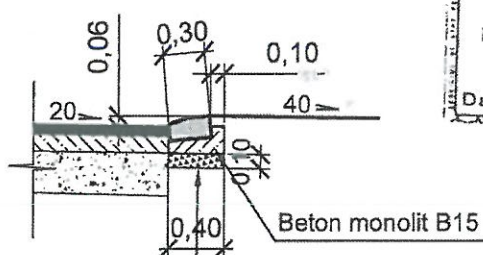





Piatra sparta M400 gr, 20-40- 0,10



1-17-89-DA

Construcția drumului L401 cu lungimea de 3,115km (de la R10 până la mănăstirea Vărzărești)

Mod	Nr. sec	Coala	Nr. doc	Semnat	Data	Stadiu	Foaia	Foi
						Sectorul III	PE	16
Manager de pr	Lujanscaia			10.19		Profile transversale tip a terasamentului : Tip 1".	Institutul de proiectări de stat "IPROCOT" or. Chisinau	
Sp. Prin	Lujanscaia			10.19				
Elabor	Stoianova			10.19				

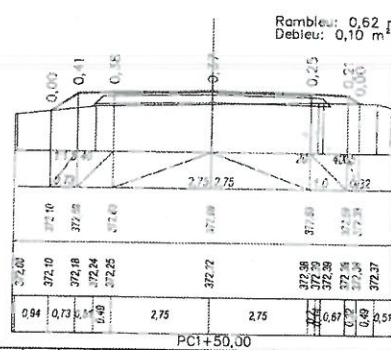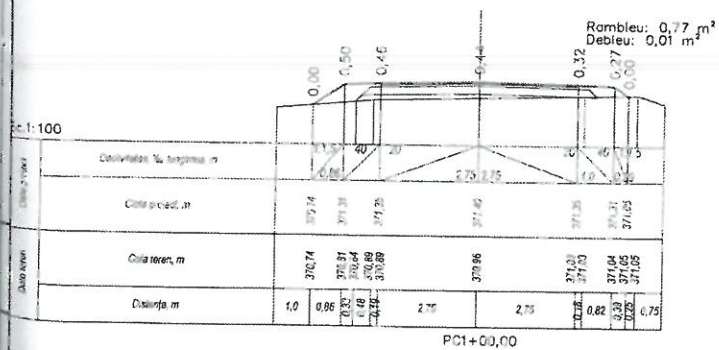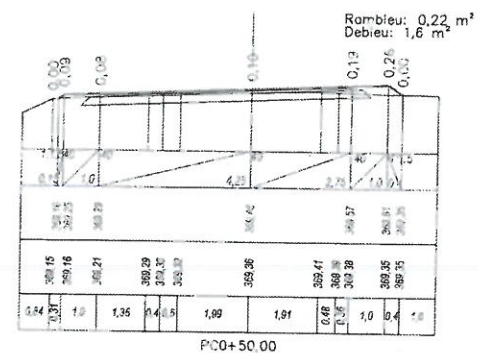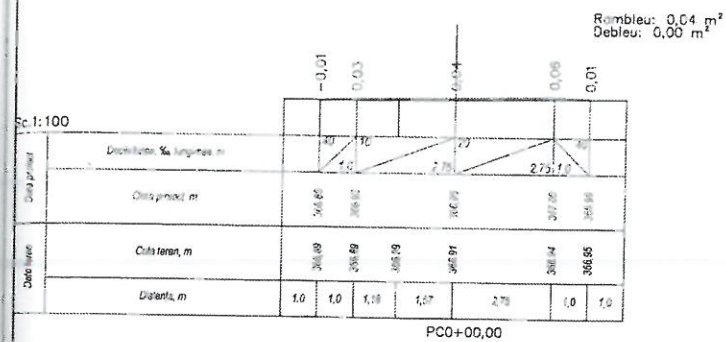

PC1-F50,00						
					I-17-89-DA	
					Construcția drumului L401 cu lungimea de 3,115km (de la R10 până la mănăstirea Vărzărești)	
	Mod	Nr.sec	Coala	Nr.doc	Semnat	Data