


ATENȚIE!
 Înaintea începării lucrărilor de terasament este necesar solicitarea reprezentanților organizațiilor, care exploatează aceste comunicații.
 Lucrările de executat în prezenta lor.

Linia de racordare
 PC3+86

Legendă:
 Partea carosabilă
 Îmbrăcămintă rut, din piatra spata

029401

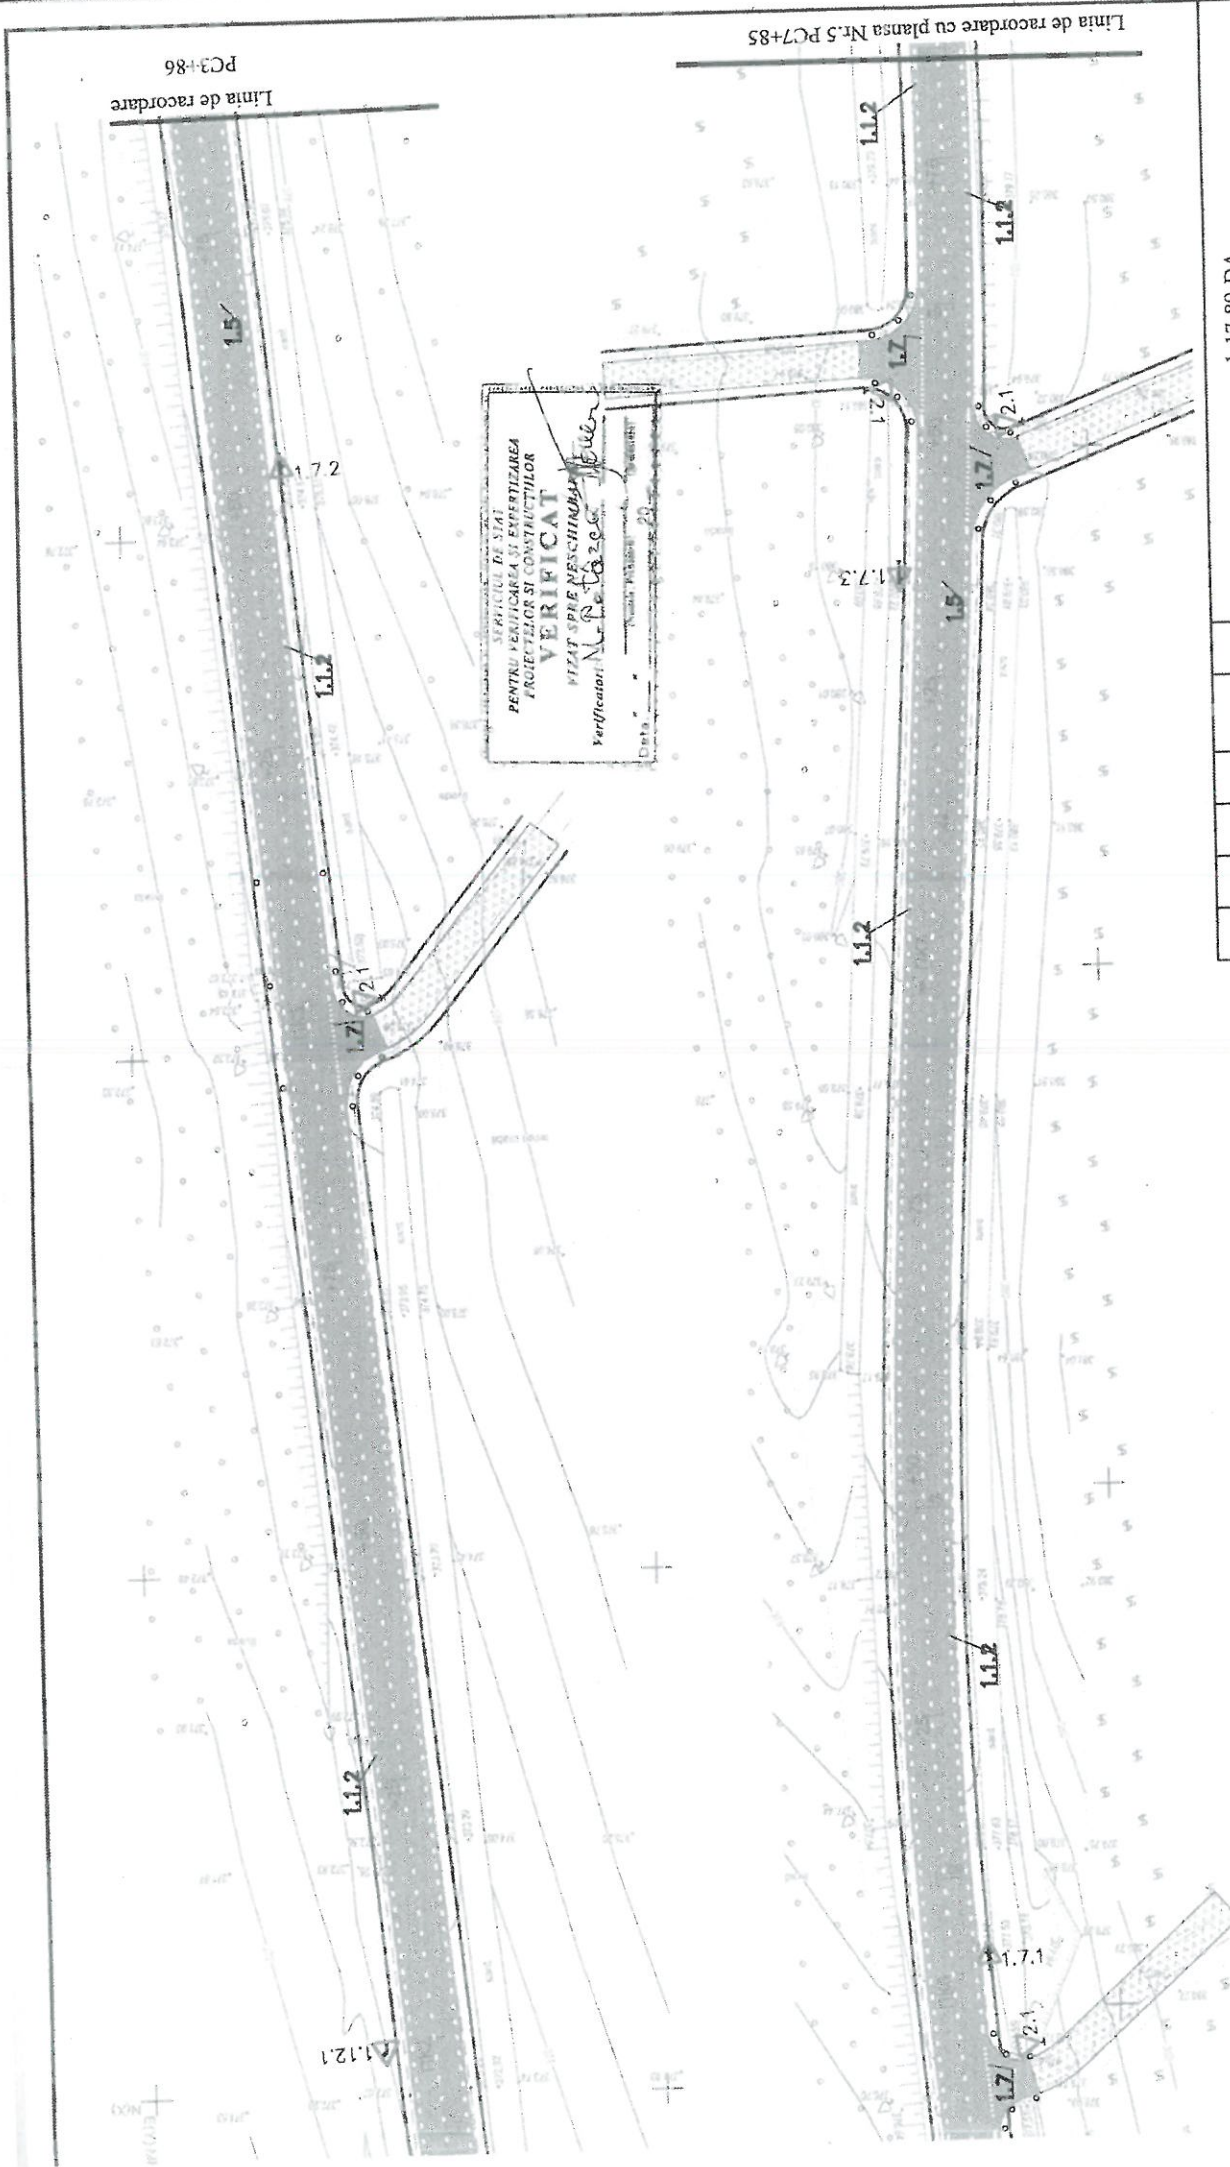

1-17-89-DA

Construcția drumului L401 cu lungimea de 3,115km (de la R10 până la mânăstirea Vârzărești)

Sectorul I

Schema de organizare a circulației rutiere sc. 1:500
PC 0+00-PC 7+85

Instituții de proiectări de stat "IPROCOM" nr. Chișinău

Mod	Nr. sec	Coala	Nr. doc	Semnat	Data


Manager de pr.	Lujanscaia	10.19
Sp. Prin	Lujanscaia	10.19
Elabor	Stoianova	10.19

Stadiu	Foia	Foi
PE	56	




- Marginea părți carosabile
- Muchia terasamentului
- Sant consolidat cu bet, monolit
- Parapet metalic rutier 11 DO U2/4.0-190 cu pasul stâlpilor 4m.

Linia de racordare cu plansa Nr.4 PC7+85

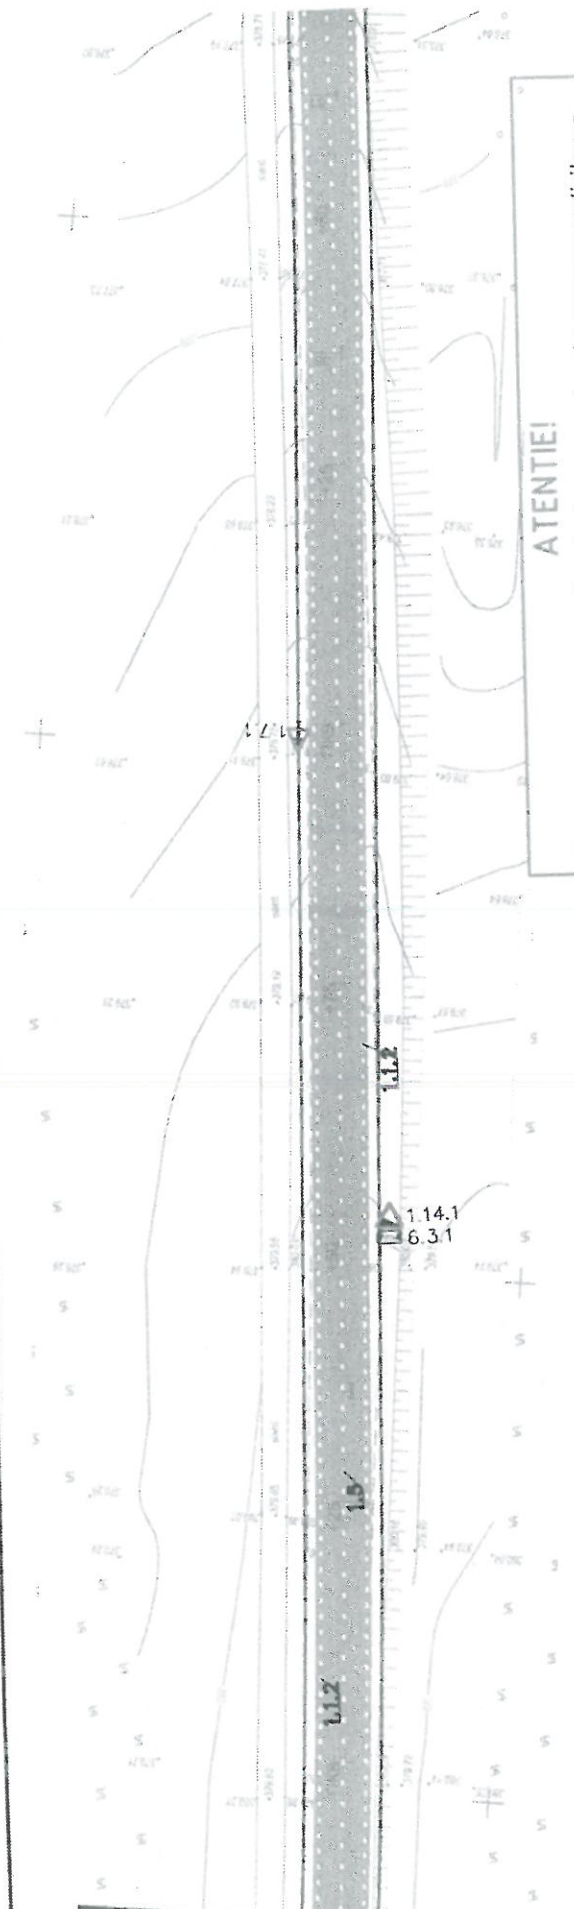


ATENȚIE!
Înainte de începerea lucrărilor de terasament este necesar solicitarea reprezentanților organizațiilor, care exploatează aceste comunicații.
Lucrările de executat în prezenta lor.

Linia de racordare
PC11+70

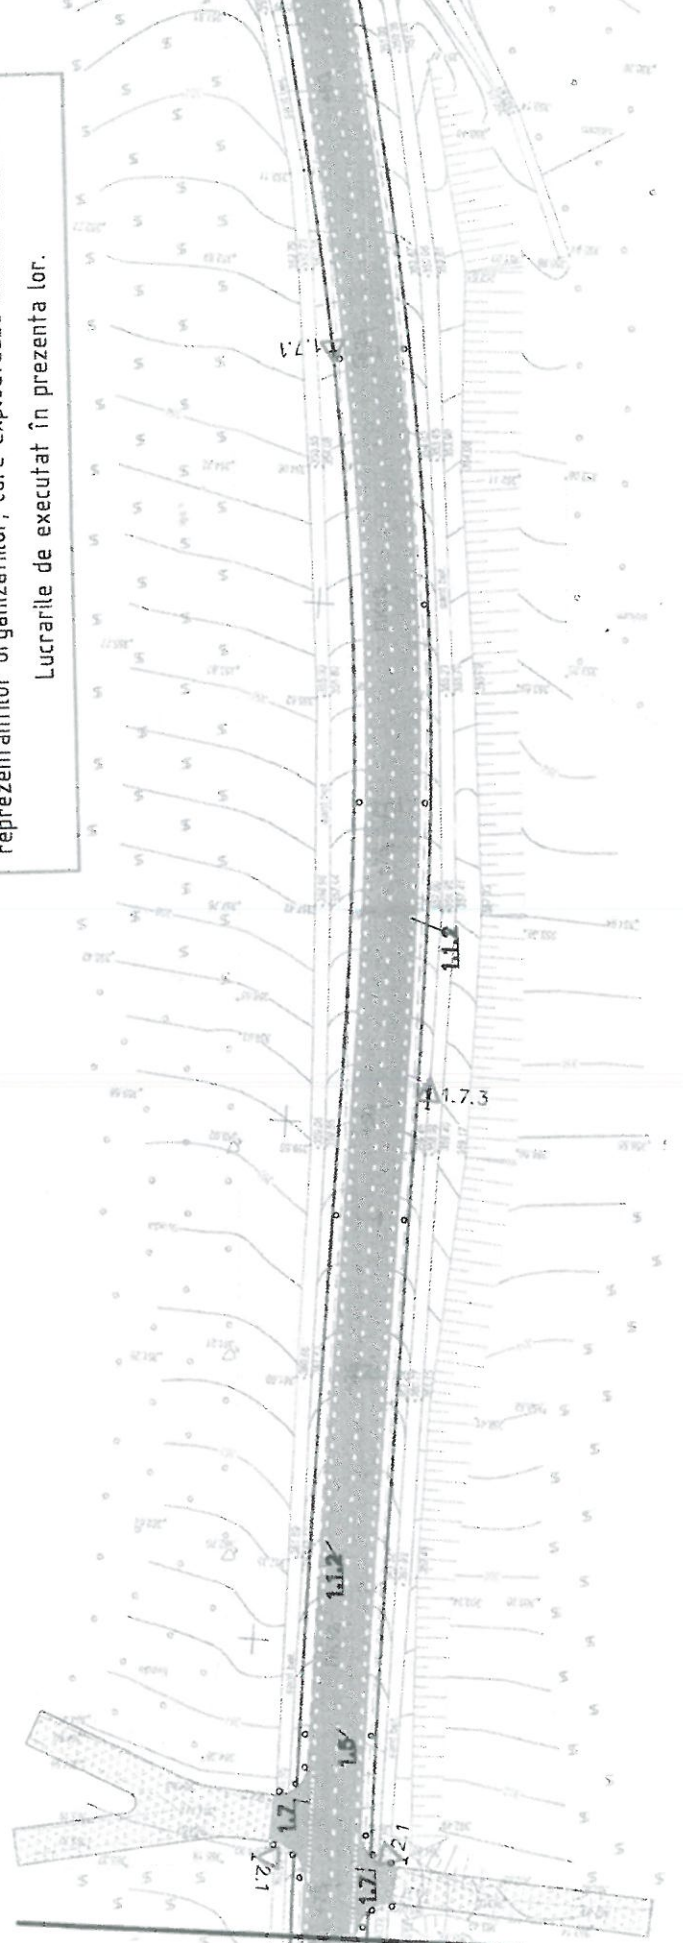


SERVICIUL DE STAT
 PENTRU VERIFICAREA SI LAPERTIZAREA
 PROIECTELOR SI CONSTRUCTIILOR
VERIFICAT
 VIZAT SPRE VERIFICARE
 Verificatori: N. S. [Signature]
 Data: [Blank] / [Blank] / 20 [Blank]

Linia de racordare
 PC11+70

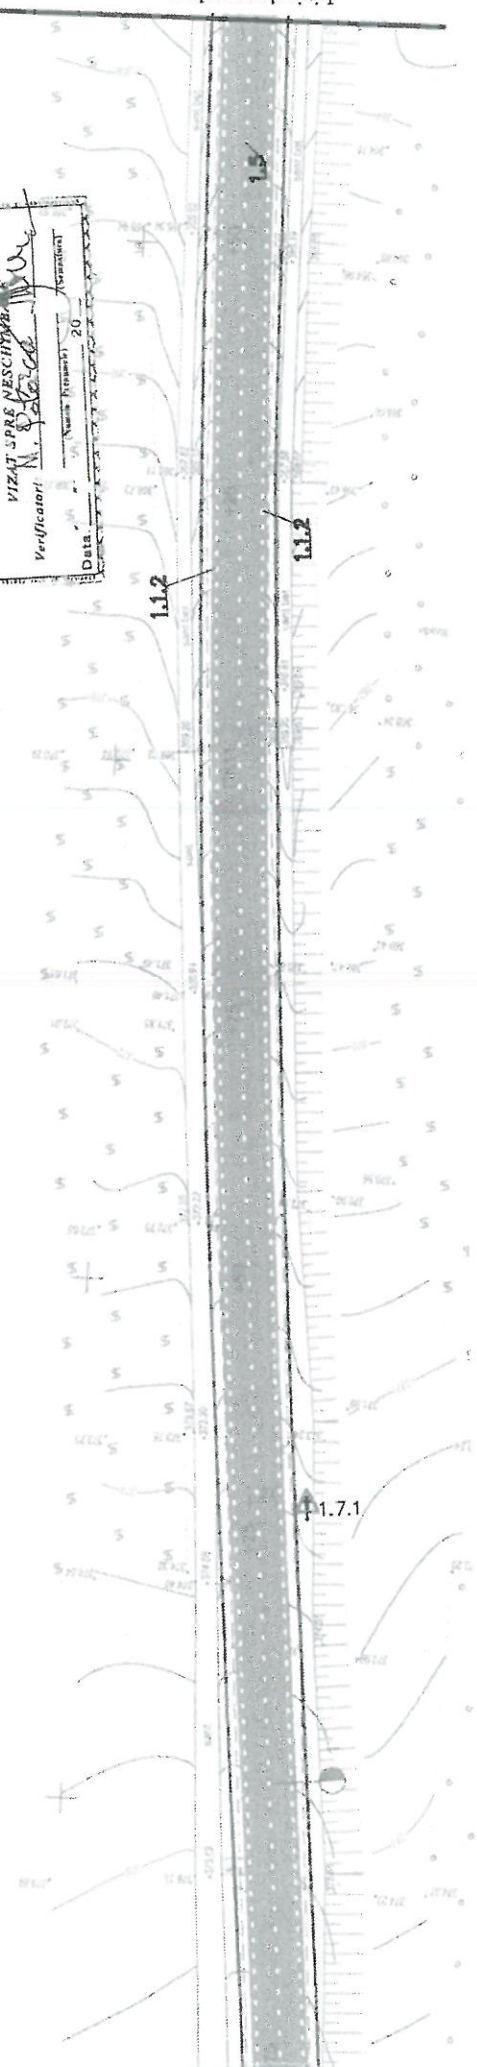

Legendă

- Partea carosabilă
- Îmbrăcămintă rut. din piatra sparta
- Marginea părții carosabile
- Muchia terasamentului
- Sant consolidat cu bet. monolit
- Parapeți metallic rutier 11 DO U2/4.0-190 cu pesul stîlpilor 4m.

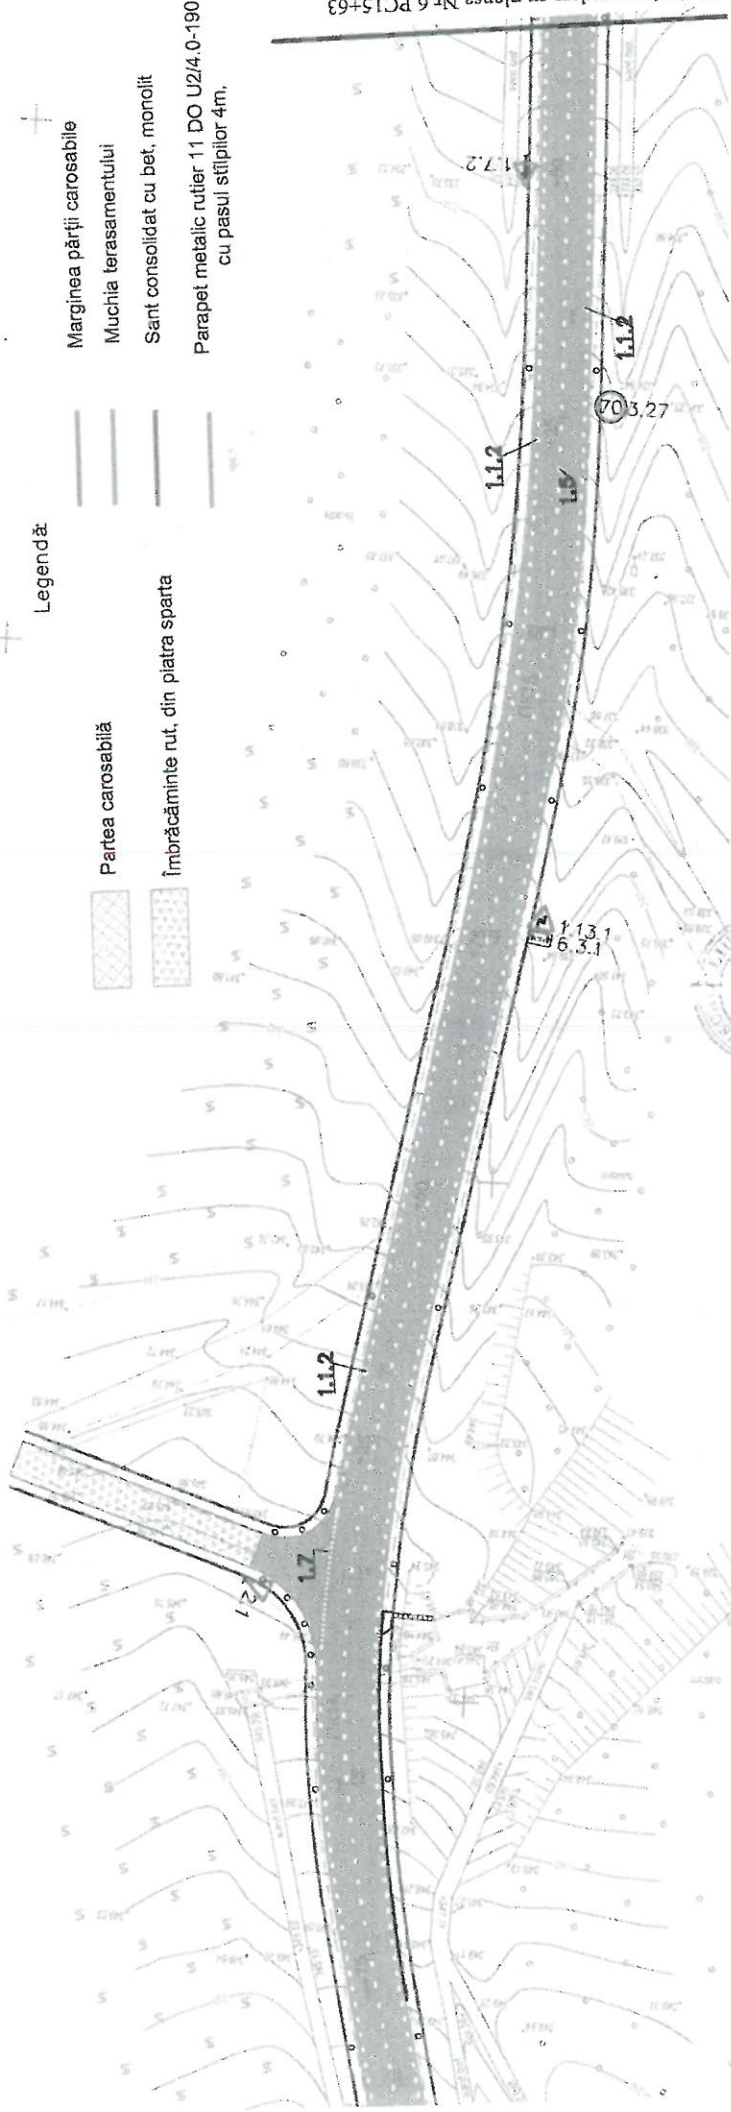

Linia de racordare cu plansa Nr.6 PC15+63



Nr. sc.	Planşa	Nr. doc.	Semnat	Data

1-17-89-DA
 Schema de organizare a circulației rutiere
 sc. 1:500 PC 7+85- PC 15+63

02/01/2016
E:\1\MR00 - 185500

Parapet metalic 11 DO U2/4,0-190
PC16+50 - PC17+02 (L=56 m.l.)

Parapet metalic 11 DO U2/4,0-190
PC17+43 - PC17+59 (L=16 m.l.)

Parapet metalic 11 DO U2/4,0-190
PC18+60 - PC20+70 (L=14m.l.)

Partea carosabilă
Îmbrăcămintele rut. din sparta

Linia de racordare PC18+99

Secțiunile II PCI+00

Linia de racordare cu plansa Nr.5 PC15+63

ATENȚIE!
 Înaintea începerii lucrărilor de terasament este necesar solicitarea reprezentanților organizațiilor, care exploatează aceste comunicații. Lucrările de executat în prezenta lor.


SERVICIUL DE STAT
 PENTRU VERIFICAREA ȘI ELABORAREA
 PROIECTELOR ȘI CONSTRUCȚIILOR
VERIFICAT
 VIZAT SPRE ÎNSCHIMBAREA
 Verificatori: *M. P. O. B. S. C.*
 Data: *18.08.2011*
 Număr: *15000* / 20

Linia de racordare PC18+99
 Parapet metallic 11 DO U2/4.0-190
 PC18+60 - PC20+10 (L=14#R00)

Linia de racordare PC22+07

Linia de racordare PC22+07

- Legendă:
- Marginea părții carosabile
 - Muchia terasamentului
 - Sânt consolidat cu bet. monolit
 - Parapet metallic rutier 11 DO U2/4.0-190 cu pasul stîlpiilor 4m.

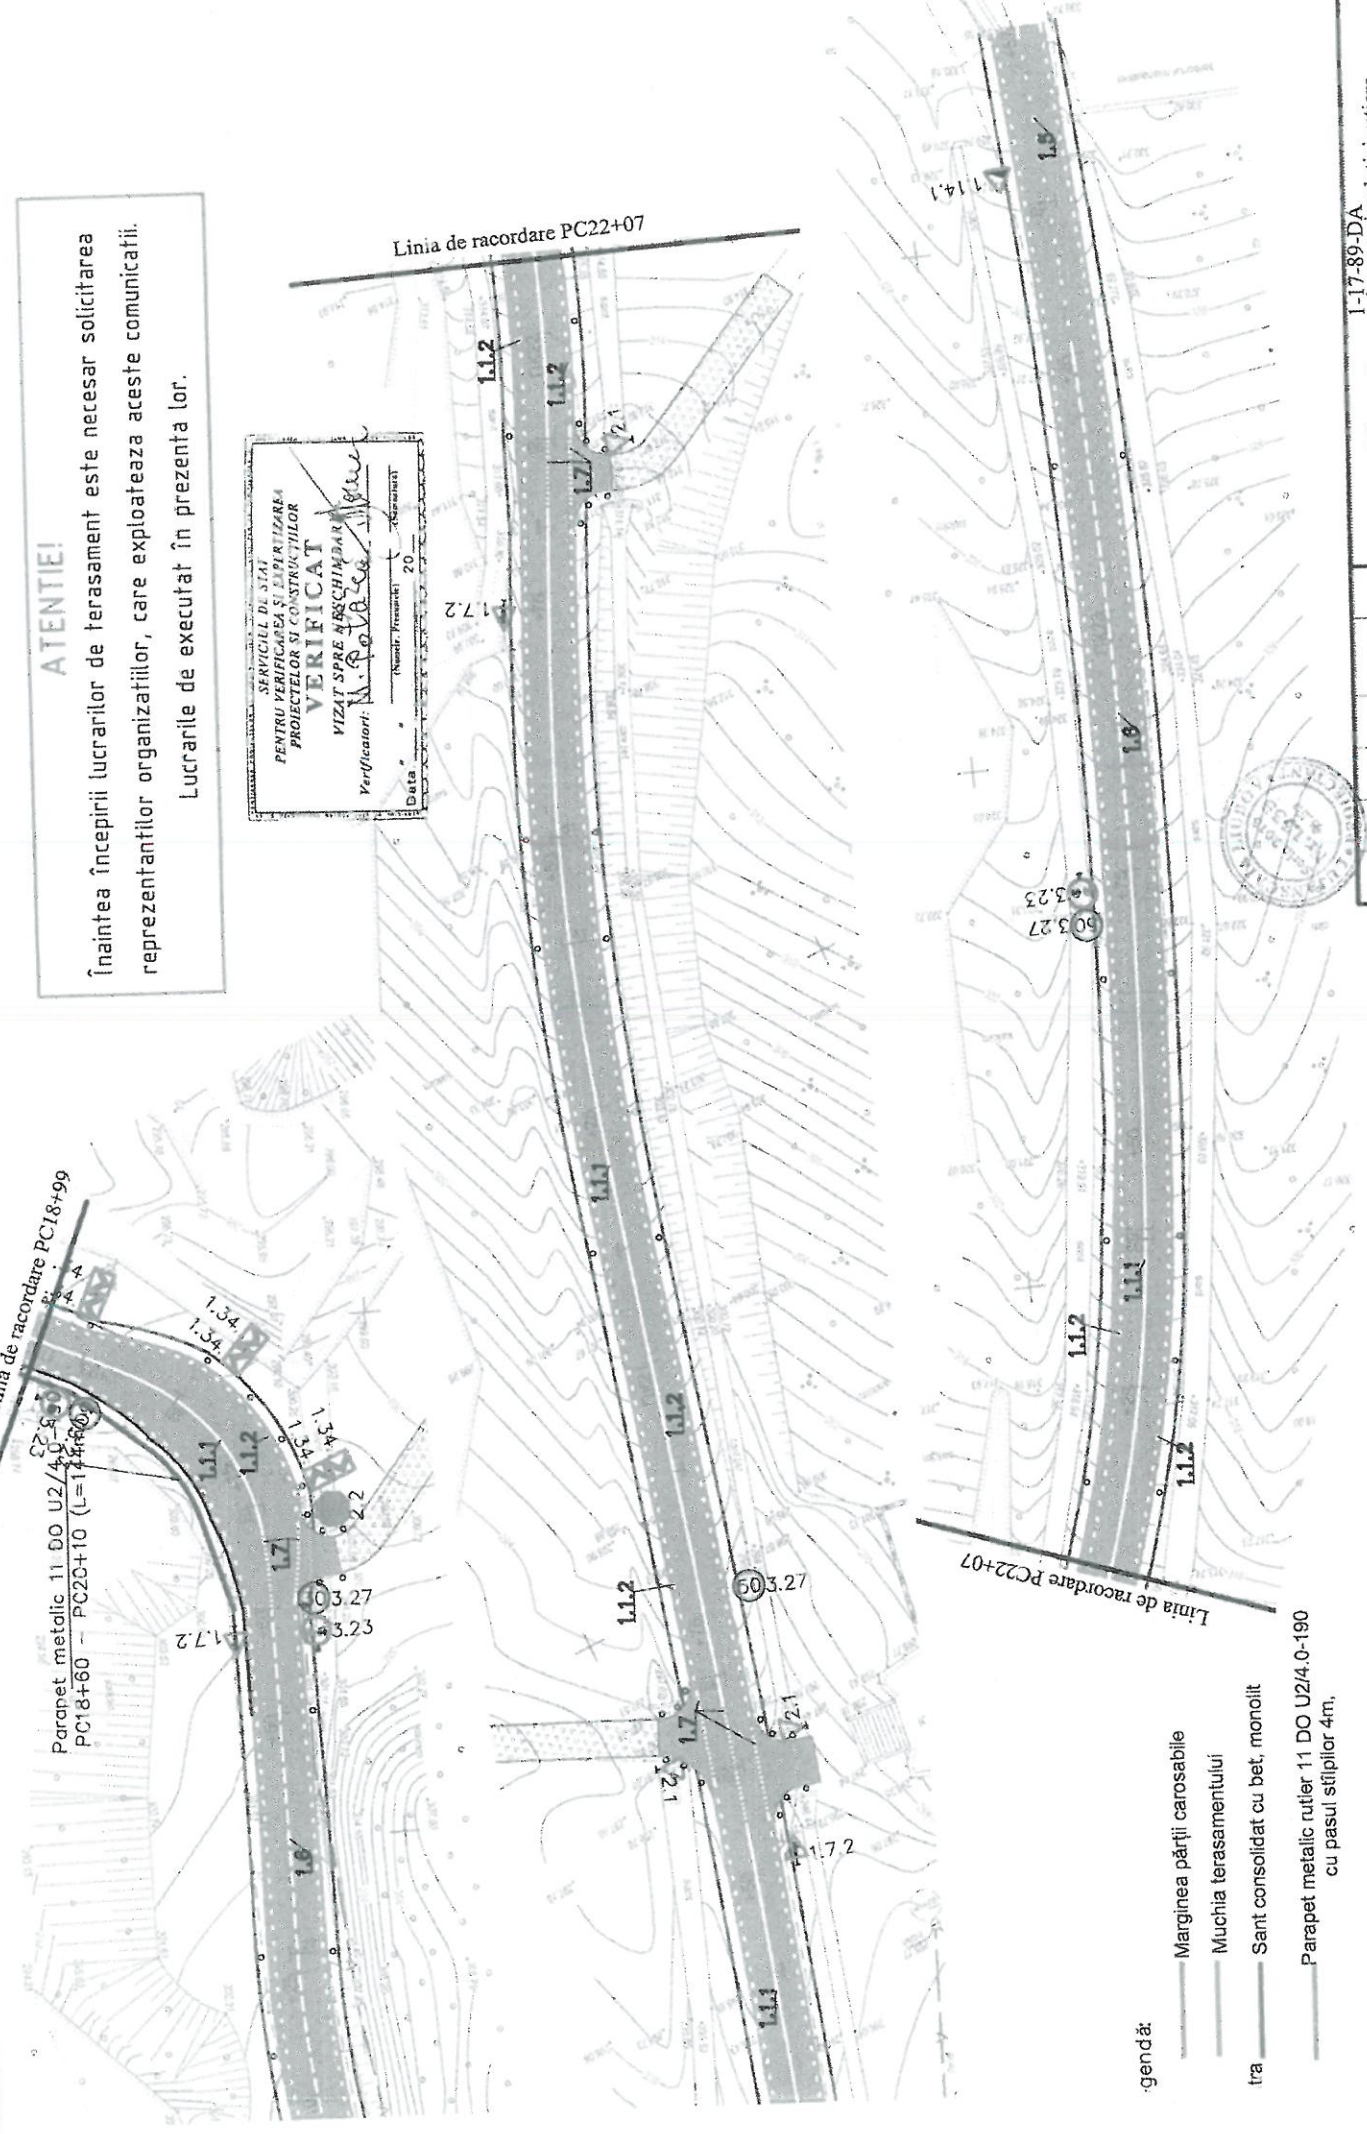

LEGENDA INDICATOARELOR RUTIERE

	Denumire	Cant. Un.	Nota
INDICATOARE DE AVERTIZARE			
1	Curbă periculoasă 1.12.1	1	De instalat
2	Curbe periculoase 1.13.1	1	De instalat
3	Panta cu declivitate mare 1.14.1 / 1.14.2	2/2	De instalat
4	Intersecție cu un drum fara prioritate 1.7.1	4	De instalat
5	Intersecție cu un drum fara prioritate 1.7.2	6	De instalat
6	Intersecție cu un drum fara prioritate 1.7.3	6	De instalat
7	Direcția curbei periculoase 1.32.1 / 1.32.2	1/1	De instalat
8	Curba deosebit de periculoasă 1.34.1 / 1.34.2	8/8	De instalat
INDICATOARE DE PRIORITATE			
9	Cedează trecerea 2.1	13	De instalat
10	Trecerea fără oprire interzisă 2.2	3	De instalat
INDICATOARE DE INTERZICERE SI RESTRICTIE			
11	Depasire interzisa 3.23	8	De instalat
12	Viteza maxima limitata 3.27	9	De instalat
INDICATOARE DE INFORMARE SUPPLEMENTARĂ			
13	Zona de actiune 6.3.1	3	De instalat
	TOTAL	78	De instalat

LEGENDA MARCAJELOR RUTIERE


Nr. poz.	Denumire	Cantitatea Un.	Nota
SEMNFICATIA MARCAJELOR ORIZONTALE			
1	Marcaje longitudinale 1.1.1.	82,4 m ²	De executat
2	Marcaje longitudinale 1.1.2.	228,3 m ²	De executat
3	Marcaje longitudinale 1.5.	58,2 m ²	De executat
4	Marcaje longitudinale 1.6.	28,3 m ²	De executat
5	Marcaje longitudinale 1.7.	13,2 m ²	De executat
6	Marcaje longitudinale 1.13	2,0 m ²	De executat
7	Marcaje longitudinale 1.16.1	4,1 m ²	De executat
	TOTAL	416,5 m ²	De executat



*Stilpii de semnalizare în număr de 199 buc. se amplasează conform GOST R52289:2009
 Mijloace tehnice pentru organizarea traficului rutier
 ** Montarea parapetului metallic 11 DO U=4,0-190 cu pasul stâlpilor 4 m cu lungimea totală 216 m



1-17-89-DA					
Construcția drumului L401 cu lungimea de 3,115km (de la R10 până la mănăstirea Vărzărești)					
Mod	Nr.sec	Coala	Nr.doc	Semnat	Data
Sectorul I			Stadiu	Foaja	Foi
			PE	59	
Manuscris de pr	Lujanscaia				10.19
Sp.Prin	Lujanscaia				10.19
Legenda indicatoarelor rutiere			Institutul de proiectări de stat "PRGCOM"		
Legenda marcajelor rutiere					

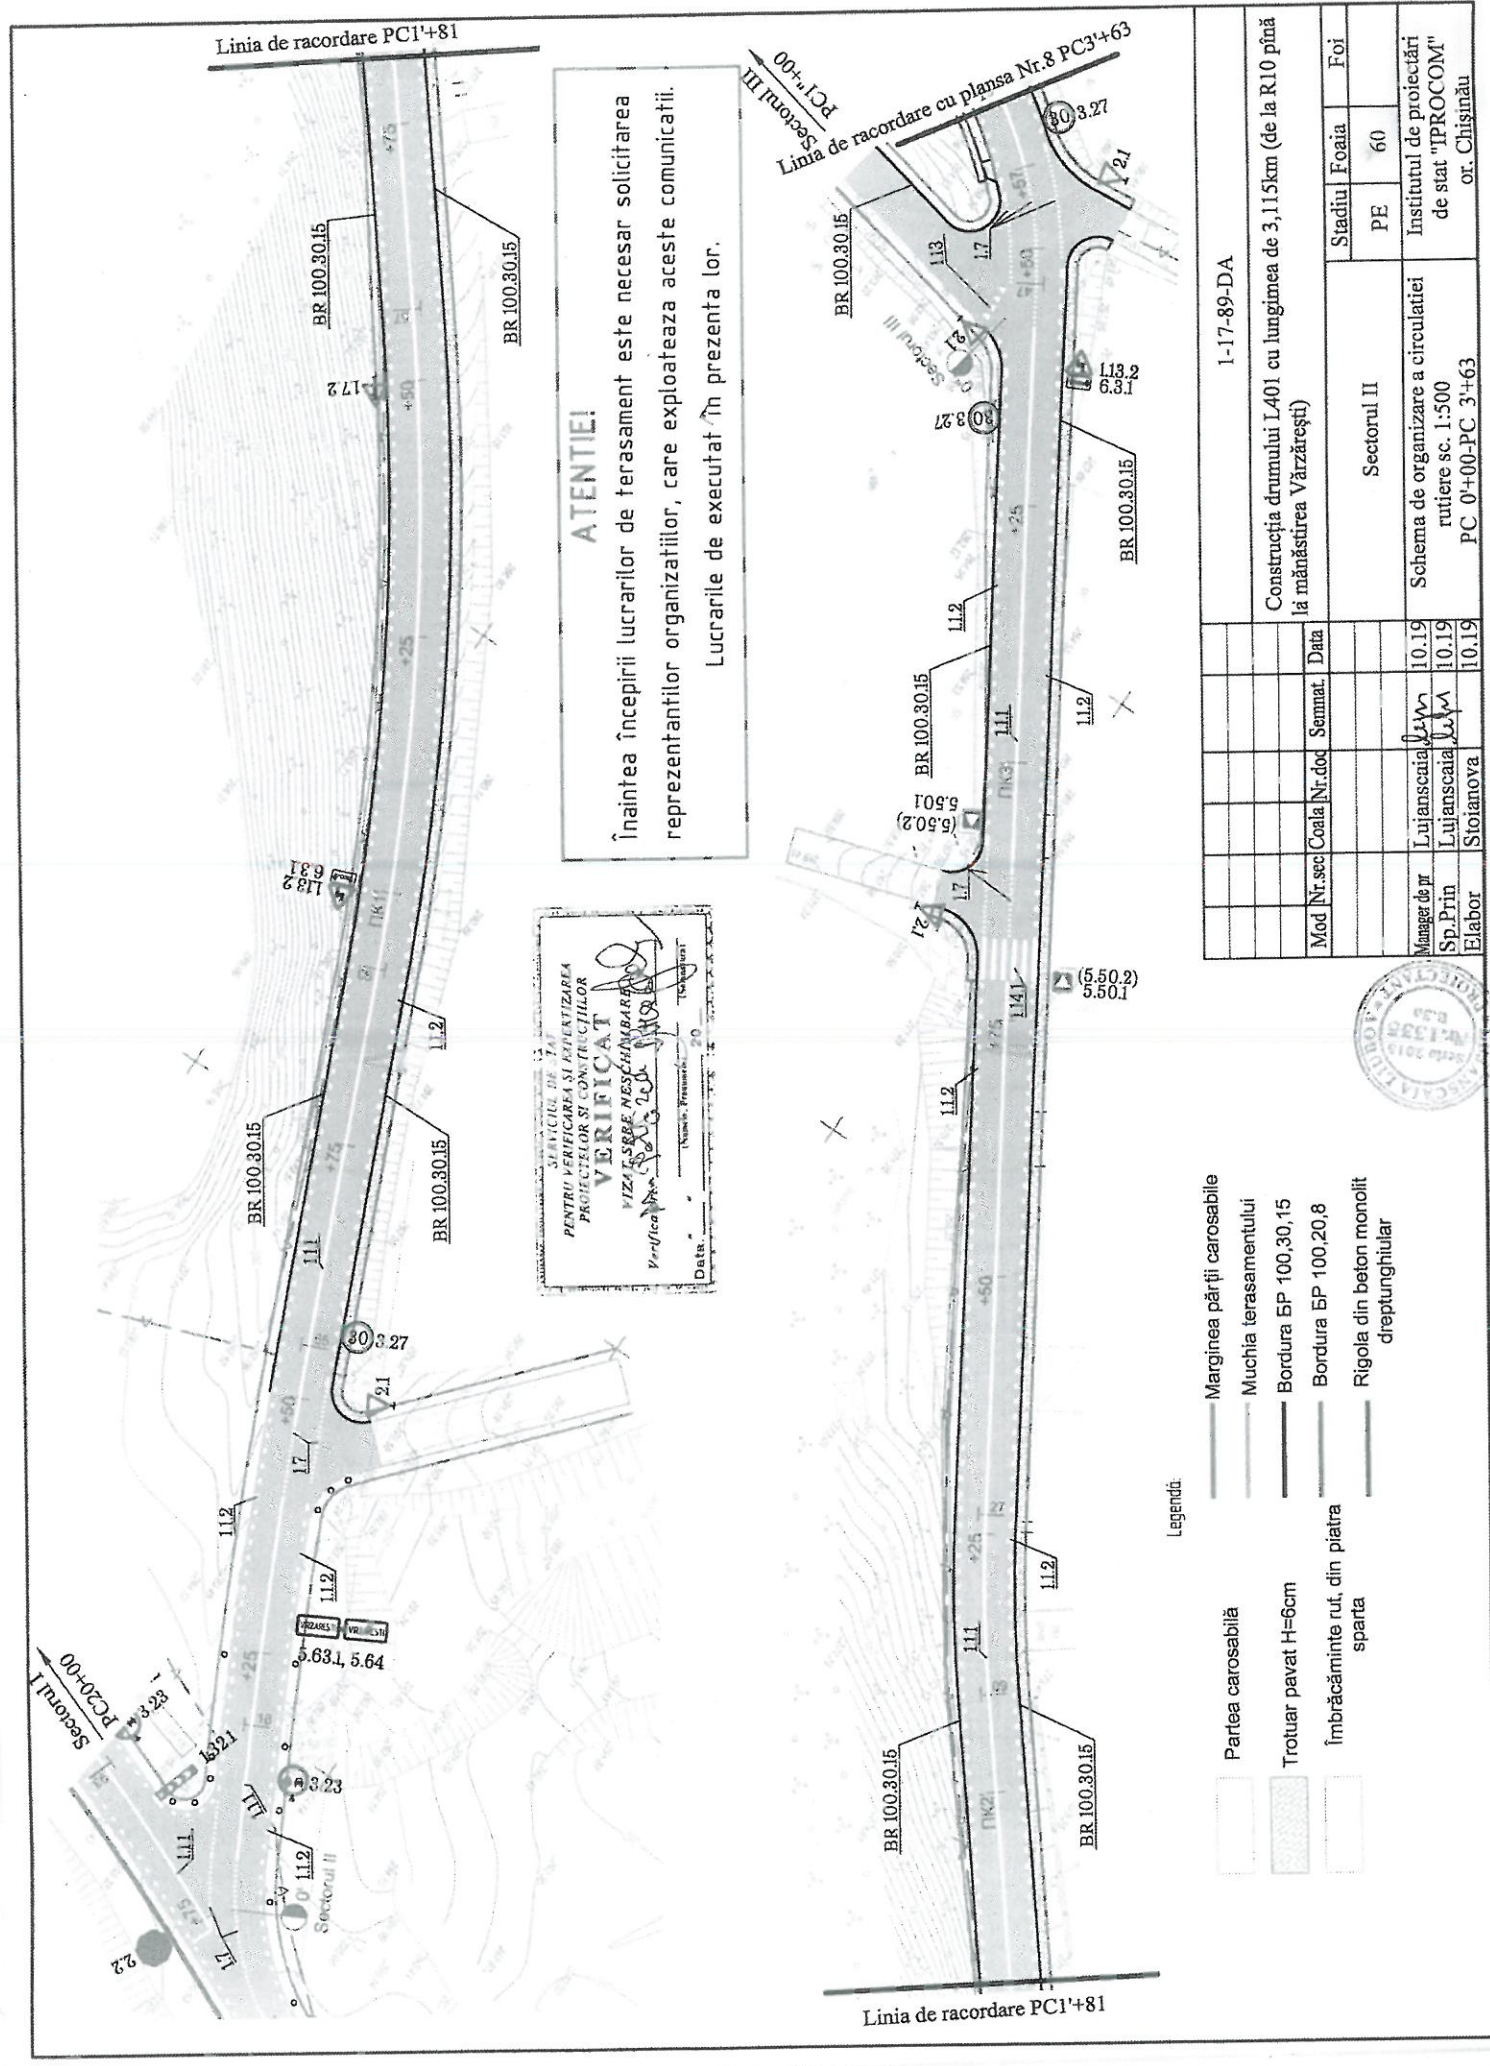

SERVICIUL DE STAT
 PENTRU VERIFICAREA SI ELABORAREA
 PROIECTELOR SI CONSTRUCTIILOR
VERIFICAT
 VIZU/SERGE NESCHIMBAR
 Verificat de: [Signature]
 Data: [Date]

ATENȚIE!
 Înaintea începerii lucrărilor de terasament este necesar solicitarea
 reprezentanților organizațiilor, care exploatează aceste comunicații.
 Lucrările de executat în prezenta lor.

- Legendă:
- Partea carosabilă
 - Trotuar pavat H=6cm
 - Îmbrăcămintă rut, din piatră spartă
 - Marginea părți carosabile
 - Muchia terasamentului
 - Bordura BP 100,30,15
 - Bordura BP 100,20,8
 - Rigola din beton monolit dreptunghiular

Mod		Nr.sec	Coala	Nr.doc	Semnat	Data
Manager de pr		Lujanscaia				10.19
Sp.Prin		Lujanscaia				10.19
Elabor		Stoianova				10.19
Sectorul II						
Stadiu		Foia	Foi			
		PE	60			
Sectorul I						
1-17-89-DA						
Construcția drumului L401 cu lungimea de 3,115km (de la R10 pînă la mănăstirea Vărzărești)						
Institutul de proiectări de stat "PROCOM" or. Chișinău						



Linia de racordare cu plansa Nr.7 PC3+63

LEGENDA MARCAJELOR RUTIERE

Nr poz.	Denumire	Canitatea Un.	Nota
<u>SEMNICIFICATIA MARCAJELOR ORIZONTALE</u>			
1	Marcaje longitudinale 1.1.1.	75,6 m ²	De executat
2	Marcaje longitudinale 1.1.2.	52,4 m ²	De executat
3	Marcaje longitudinale 1.7.	11,4 m ²	De executat
4	Marcaje longitudinale 1.13	1 m ²	De executat
5	Marcaje longitudinale 1.14.1	6,5 m ²	De executat
6	TOTAL	146,9 m ²	De executat

LEGENDA INDICATOARELOR RUTIERE


Denumire	Cant. Un.	Nota
<u>INDICATOARE DE AVERTIZARE</u>		
1 Curbe periculoase 1.13.2	3	De instalat
2 Panta cu declivitate mare 1.14.1	1	De instalat
3 Intersecție cu un drum fara prioritate 1.7.2	1	De instalat
<u>INDICATOARE DE PRIORITATE</u>		
4 Cedează trecerea 2.1	6	De instalat
<u>INDICATOARE DE INTERZICERE SI RESTRICTIE</u>		
5 Depasire intarzisa 3.23	1	De instalat
6 Viteza maxima limitata 3.27	4	De instalat
<u>INDICATOARE DE INFORMARE SI ORIENTARE</u>		
7 Trecere pentru pietoni 5.50./5.50.2	2/2	De instalat
8 Intrare în localitate 5.63.1	1	De instalat
9 Ieșire din localitate 5.64	1	De instalat
<u>INDICATOARE DE INFORMARE SUPLEMENTARĂ</u>		
10 Zona de actiune 6.3.1	1	De instalat
TOTAL	23	De instalat



ATENȚIE!

Înainte de începerea lucrărilor de terasament este necesară solicitarea reprezentanților organizațiilor, care exploatează aceste comunicații.
Lucrările de executat în prezenta lor.

*Șifri de semnalarizare în număr de 12 buc. se amplasează conform GOST R52289:2009
Mijloace tehnice pentru organizarea traficului rutier

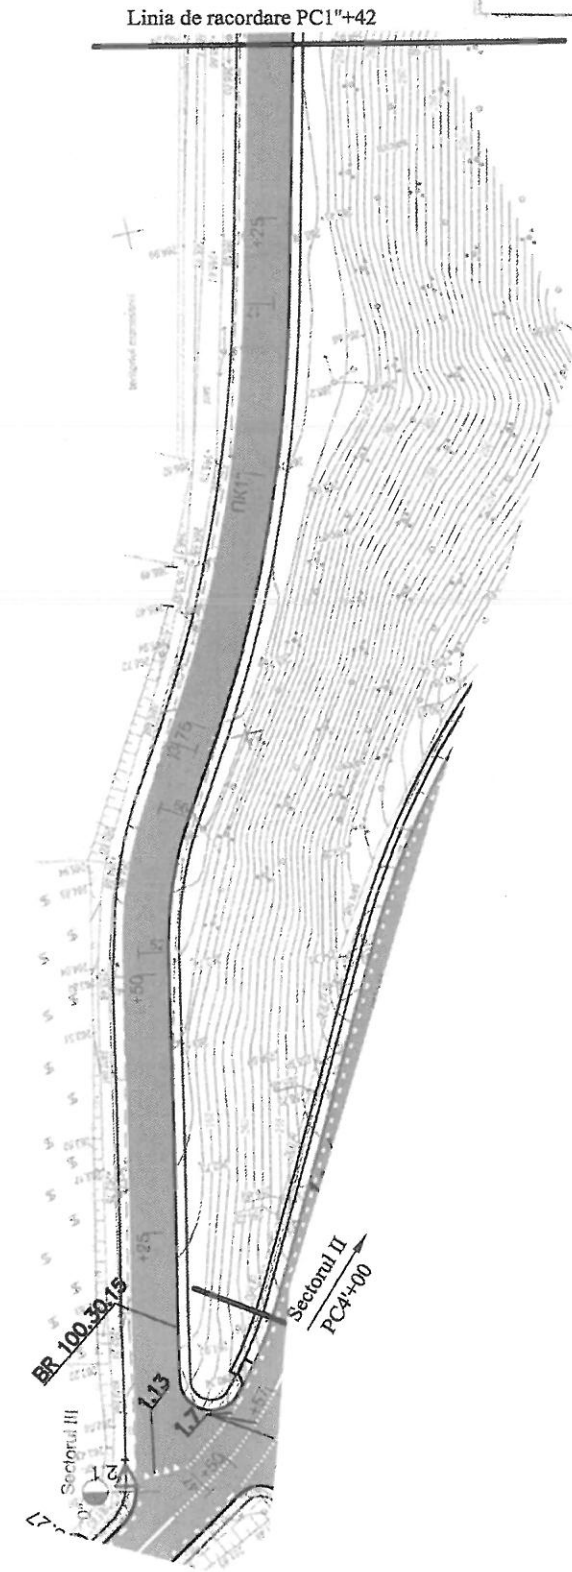

SERVICIUL DE STAT
PENTRU VERIFICAREA ȘI EXPERTIZAREA
PROIECTELOR ȘI CONSTRUCȚIILOR
VERIFICAT
VIZAT ȘI PE AȘCHIMB
Verificator: *[Signature]*
Data: *[Date]*

Legendă:

- | | | | |
|--|-------------------------------------|--|---|
| | Partea carosabilă | | Marginea părții carosabile |
| | Trotuar pavat H=6cm | | Muchia terasamentului |
| | Îmbrăcăminte rut, din piatra sparta | | Bordura EP 100,30,15 |
| | Taluz de proiect | | Bordura EP 100,20,8 |
| | | | Sant consolidat cu bet, monolit |
| | | | Rigola din beton monolit dreptunghiular |

ATENȚIE!
Înainte de începerea lucrărilor de terasament este necesar solicitarea reprezentanților organizațiilor, care exploatează aceste comunicații.
Lucrările de executat în prezenta lor.

1-17-89-DA			
Construcția drumului LA01 cu lungimea de 3,115km (de la R10 până la mănăstirea Vărzărești)			
Mod	Nr.sec	Coala	Nr.doc
Manager de pr		Lujanscaia	10.19
Sp.Prin		Lujanscaia	10.19
Elabor		Stoianova	10.19
		Sectorul III	
		Schema de organizare a circulației rutiere sc. 1:500	
		PC 0'+00-PC 1'+98	
		Stadiu	Foia
		PE	62
		Institutul de proiectări de stat "PROCOM" or. Chișinău	



Linia de racordare PC1'+42