

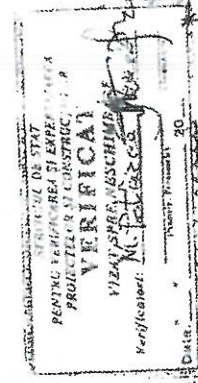



Fațada
Sc. 1:50

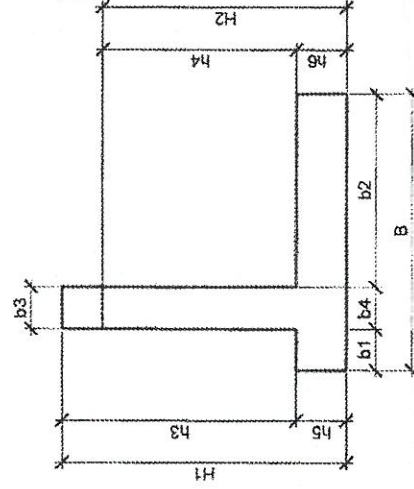

Fațada
Sc. 1:50

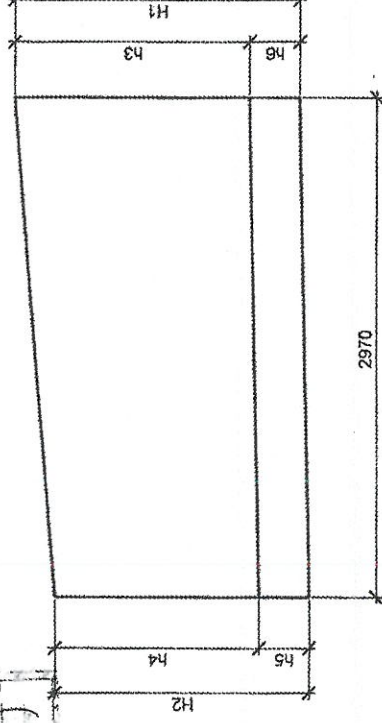

Schema de armare
Sc. 1:50

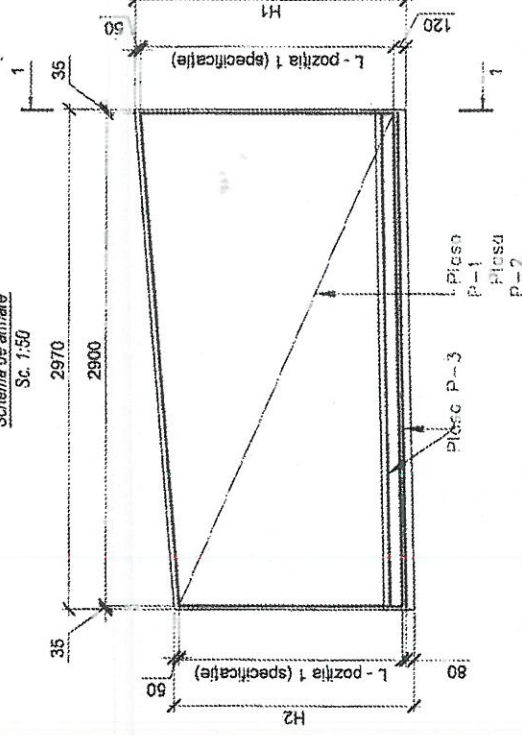

Lista elementelor peretelui de sprijin

PC+	Denumirea P/S	Elementele peretelui de sprijin din amonte												Pagina Specificație
		B	b1	b2	H1	H2	H3	H4	H5	H6	b3	b4		
PC 3+61	PSm1,65x1,5-1	1	0,3	0,4	1,65	1,50	1,4	1,2	0,3	0,3	0,3	0,3	Pag. 42	
PC 3+64	PSm1,85x1,65-2	1,2	0,3	0,6	1,85	1,65	1,6	1,4	0,3	0,3	0,3	0,3	Pag. 43	
PC 3+67	PSm1,95x1,7-3	1,2	0,3	0,5	1,95	1,70	1,7	1,4	0,3	0,3	0,3	0,3	Pag. 44	
PC 3+70	PSm2,05x1,75-4	1,5	0,3	0,8	2,05	1,75	1,8	1,5	0,3	0,3	0,3	0,3	Pag. 45	
PC 3+73	PSm2,1x1,8-5	1,5	0,3	0,8	2,10	1,80	1,8	1,5	0,3	0,3	0,3	0,3	Pag. 46	
PC 3+76	PSm2,15x1,85-6	1,5	0,3	0,8	2,15	1,85	1,9	1,6	0,3	0,3	0,3	0,3	Pag. 47	
PC 3+79	PSm2,2x1,75-7	1,5	0,3	0,8	2,20	1,75	1,9	1,5	0,3	0,3	0,3	0,3	Pag. 48	
PC 3+82	PSm2,1x1,7-8	1,5	0,3	0,8	2,10	1,70	1,8	1,4	0,3	0,3	0,3	0,3	Pag. 49	
PC 3+85	PSm2,05x1,65-9	1,5	0,3	0,8	2,05	1,65	1,8	1,4	0,3	0,3	0,3	0,3	Pag. 50	
PC 3+88	PSm2x1,6-10	1,5	0,3	0,8	2,00	1,60	1,7	1,3	0,3	0,3	0,3	0,3	Pag. 51	
PC 3+91														

Ex. PSm1,65x1,5-1

Perete de sprijin, H1/H2, tipul peretelui de sprijin 1.

I-17-89-DA

Construcția drumului L401 cu lungimea de 3,115km (de la R10 până la mănăstirea Vărzărești)

Mod	Nr. sec	Coala	Nr. doc	Semnat	Data	Sectorul II	Stadiu	Foia	Foi
							PE	40	
Manager de pr		Lujanscaia			10.19				
Sp. Prin		Lujanscaia			10.19				
Elabor		Stolanova			10.19				

Perete de sprijin. Schema de cofraj;
Schema de armare Sc. 1:50
or. Chișinău

Specificație

Format	Zona	Poz.	Notă	Denumire	Canitate	Masa, kg
				Plasa P-1	1	21,10
	1		ГОСТ 5781-82*	Ø 10 AIII L-1480 +1330 Lmed-1405	15	0,87
	3		-//-/-	Ø 8 AI L-2900	7	1,15
				Plasa P-2	1	22,00
	2		ГОСТ 5781-82*	Ø 10 AIII L-1580 +1430 Lmed-1505	15	0,93
	3		-//-/-	Ø 8 AI L-2900	7	1,15
				Plasa P-3	2	35,50
	4		ГОСТ 5781-82*	Ø 12 AIII L-900	15	0,80
	5		-//-/-	Ø 8 AI L-2900	5	1,15
				Detalii		
	6		ГОСТ 5781-82*	Ø 8 AI L-310	91	0,13
				Material		
				Beton B25. F200. W6		2,03 m³

Extras de armatură

Articole din armatură									
Marca elementului	Clasa armaturii								
	AI		AIII						Total
	ГОСТ 5781-82*		ГОСТ 5781-82*						
	8	Total	10	12	Total				
	33,68	33,68	27,00	24,00	51,00				
					84,68				
					84,68				
PSm1,65x1,5-1					84,68				



Mod	Nr.sec	Plansa	Nr.doc	Semnăt	Data	Plasa
					50/2016	
					Specificație PSm1,65x1,5-1	42

Specificație						
Format	Zona	Poz.	Notație	Denumire	Canțitate	Masa, kg
				Plasa P-1	1	22,75
		1	ГОСТ 5781-82*	Ø 10 AIII L- 1680 ÷ 1480 Lmed-1580	15	0,98
		3	- II - II -	Ø 8 AI L- 2900	7	1,15
				Plasa P-2	1	23,65
		2	ГОСТ 5781-82*	Ø 10 AIII L- 1780 ÷ 1580 Lmed-1680	15	1,04
		3	- II - II -	Ø 8 AI L- 2900	7	1,15
				Plasa P-3	2	43,20
		4	ГОСТ 5781-82*	Ø 12 AIII L- 1100	15	0,98
		5	- II - II -	Ø 8 AI L- 2900	6	1,15
				Detalii		
		6	ГОСТ 5781-82*	Ø 8 AI L- 310	98	0,13
				Material		
				Beton B25. F200. W6		2,36 m³

Extras de armatură

Articole din armatură						
Clasa armaturii						
Marca elementului	AI		AIII		Total	
	ГОСТ 5781-82*		ГОСТ 5781-82*		Total	
	8	Total	10	12	Total	Total
	35,74	35,74	30,30	29,40	59,70	
Psm1,85x1,65-2					95,44	95,44



						50/2016	Plasa
Mod	Nr.sec	Plansa	Nr.doc	Semnăt	Data	Specificație PSm1,85x1,65-2	43

Specificație									
Forma	Zona	Poz.	Notă	Denumire	Cantitate	Masa, kg			
				Plașa P-1	1	24,65			
		1	FOCT 5781-82*	Ø 10 AIII L-1780 +1630 Lmed-1655	15	1,03			
		3	- II - II -	Ø 8 AI L-2900	8	1,15			
				Plașa P-2	1	25,55			
		2	FOCT 5781-82*	Ø 10 AIII L-1880 +1630 Lmed-1755	15	1,09			
		3	- II - II -	Ø 8 AI L-2900	8	1,15			
				Plașa P-3	2	43,20			
		4	FOCT 5781-82*	Ø 12 AIII L-1100	15	0,98			
		5	- II - II -	Ø 8 AI L-2900	6	1,15			
		6	FOCT 5781-82*	Ø 8 AI L-310	105	0,13			
				Material		2,43 m²			
Extras re armatură									
Articole din armatură									
Marca elementului	Clasa armaturii		Total						
	AIII								
	FOCT 5781-82*								
	8		10	12	Total				
	39,95		31,80	29,40	61,20				
PSm1,95x1,7-3				100,15	100,15				
									
Mod	Nr. sec	Planșa	Nr. doc	Semnăt	Data	Piașa			
					50/2016				
Specificație PSm1,95x1,7-3						44			

Specificație					
Format	Zona	Poz	Notație	Denumire	Masa, kg
				Plasa P-1	25,25
		1	ГОСТ 5781-82*	Ø 10 AIII L- 1880 ÷ 1580 Lmed-1730	1,07
		3	- // - // -	Ø 8 AI L- 2900	1,15
				Plasa P-2	26,15
		2	ГОСТ 5781-82*	Ø 10 AIII L- 1980 ÷ 1680 Lmed-1830	1,13
		3	- // - // -	Ø 8 AI L- 2900	1,15
				Plasa P-3	53,60
		4	ГОСТ 5781-82*	Ø 12 AIII L- 1400	1,25
		5	- // - // -	Ø 8 AI L- 2900	1,15
				Detalii	
		6	ГОСТ 5781-82*	Ø 8 AI L- 310	0,13
				Material	
				Beton B25. F200. W6	2,76 m³

Extras de armatură

Articole din armatură					
Marca elementului		Clasa armaturii			Total
		AI	AIII		Total
		ГОСТ 5781-82*	ГОСТ 5781-82*		Total
		8	Total	10	12
		41,14	41,14	33,00	37,50
PSm2,05x1,75-4					70,50
					111,64
					111,64



					50/2016	Plasa
Mod	Nr.sec	Plansa	Nr.doc	Semnăt	Data	45
						Specificație PSm2,05x1,75-4

[illegible]

Specificație						
Format	Zona	Poz	Notatie	Denumire	Canitate	Masa, kg
				Plasa P-1	1	26,15
		1	ГОСТ 5781-82*	Ø 10 AIII L-1980 ÷1680 Lmed-1830	15	1,13
		3	- II - II -	Ø 8 AI L-2900	8	1,15
				Plasa P-2	1	27,20
		2	ГОСТ 5781-82*	Ø 10 AIII L-2080 ÷1780 Lmed-1930	15	1,20
		3	- II - II -	Ø 8 AI L-2900	8	1,15
				Plasa P-3	2	53,60
		4	ГОСТ 5781-82*	Ø 12 AIII L-1400	15	1,25
		5	- II - II -	Ø 8 AI L-2900	7	1,15
				Detalii		
		6	ГОСТ 5781-82*	Ø 8 AI L-310	113	0,13
				Material		
				Beton B25. F200. W6		2,85 m³

Extras de armatură

Articole din armatură						
Marca elementului	Clasa armaturii					
	AI		AIII			Total
	ГОСТ 5781-82*		ГОСТ 5781-82*			
	8	Total	10	12	Total	
	41,14	41,14	34,95	37,50	72,45	
	PSm2,15x1,85-6					113,59
					113,59	



						50/2016	Plasa
Mod	Nr.sec	Plansa	Nr.doc	Semnăt	Data	Specificație PSm2,15x1,85-6	47

Specificație						
Format	Zona	Poz.	Notajie	Denumire	Cantitate	Masa, kg
				Plasa P-1	1	26,00
		1	ГОСТ 5781-82*	Ø 10 AIII L- 2030 ÷1580 Lmed-1805	15	1,12
		3	- II - II -	Ø 8 AI L- 2900	8	1,15
				Plasa P-2	1	26,90
		2	ГОСТ 5781-82*	Ø 10 AIII L- 2130 ÷1680 Lmed-1905	15	1,18
		3	- II - II -	Ø 8 AI L- 2900	8	1,15
				Plasa P-3	2	53,60
		4	ГОСТ 5781-82*	Ø 12 AIII L- 1400	15	1,25
		5	- II - II -	Ø 8 AI L- 2900	7	1,15
				Detalii		
		6	ГОСТ 5781-82*	Ø 8 AI L- 310	113	0,13
				Material		
				Beton B25. F200. W6		2,83 m³

Extras de armatură

Articole din armatură						
Clasa armaturii						
Marca elementului	AI		AIII			Total
	ГОСТ 5781-82*		ГОСТ 5781-82*			
	8	Total	10	12	Total	
	41,14	41,14	34,50	37,50	72,00	
	PSm2,2x1,75-7					113,14
					113,14	



Mod	Nr.sec	Plansa	Nr.doc	Semnăt	Data	Plasa
					50/2016	
					Specificație PSm2,2x1,75-7	48

Specificație						
Format	Zona	Poz.	Notație	Denumire	Canțitate	Masa, kg
				Plasa P-1	1	25,25
		1	ГОСТ 5781-82*	Ø 10 AIII L- 1930 ÷1530 Lmed-1730	15	1,07
		3	- II - II -	Ø 8 AI L- 2900	8	1,15
				Plasa P-2	1	26,15
		2	ГОСТ 5781-82*	Ø 10 AIII L- 2030 ÷1630 Lmed-1830	15	1,13
		3	- II - II -	Ø 8 AI L- 2900	8	1,15
				Plasa P-3	2	53,60
		4	ГОСТ 5781-82*	Ø 12 AIII L- 1400	15	1,25
		5	- II - II -	Ø 8 AI L- 2900	7	1,15
				Detalii		
		6	ГОСТ 5781-82*	Ø 8 AI L- 310	113	0,13
				Material		
				Beton B25, F200, W6		2,76 m³

Extras de armatură

		Articole din armatură					
		Clasa armaturii					
Marca elementului	AI		AIII			Total	
	ГОСТ 5781-82*		ГОСТ 5781-82*				
	8	Total	10	12	Total		
	41,14	41,14	33,00	37,50	70,50		
	PSm2,1x1,7-8						111,64
							Total
							111,64
							111,64



									50/2016		Plasa

Specificaie

	Format	Zona	Poz.	Notatie	Denumire	Cantitate	Masa, kg
			1	ГОСТ 5781-82*	Plasa P-1	1	23,65
			3	- // - //	Ø 10 AIII L-1880 ÷ 1480 Lmed-1680 Ø 8 AI L-2900	15	1,04
						7	1,15
			2	ГОСТ 5781-82*	Plasa P-2	1	24,55
			3	- // - //	Ø 10 AIII L-1980 ÷ 1580 Lmed-1780 Ø 8 AI L-2900	15	1,10
						7	1,15
			4	ГОСТ 5781-82*	Plasa P-3	2	53,60
			5	- // - //	Ø 12 AIII L-1400 Ø 8 AI L-2900	15	1,25
						7	1,15
			6	ГОСТ 5781-82*	Detalii		
					Ø 8 AI L-310	106	0,13
					Material		
					Beton B25. F200. W6		2,72 m³

Extras de armatură

Marca elementului		Articole din armatură						Total
		Clasa armaturii						
PSm2,05x1,65-9		AI		AIII				Total
		ГОСТ 5781-82*		ГОСТ 5781-82*				
		8	Total	10	12	Total		
		37,93	37,93	32,10	37,50	69,60		
								107,53
								107,53


[illegible]

Specificație						
Format	Zona	Poz.	Notație	Denumire	Canitate	Masa, kg
				Plasa P-1	1	23,20
	1		ГОСТ 5781-82*	Ø 10 AIII L- 1830 ÷ 1430 Lmed-1630	15	1,01
	3		- // - // -	Ø 8 AI L- 2900	7	1,15
				Plasa P-2	1	24,10
	2		ГОСТ 5781-82*	Ø 10 AIII L- 1930 ÷ 1530 Lmed-1730	15	1,07
	3		- // - // -	Ø 8 AI L- 2900	7	1,15
				Plasa P-3	2	53,60
	4		ГОСТ 5781-82*	Ø 12 AIII L- 1400	15	1,25
	5		- // - // -	Ø 8 AI L- 2900	7	1,15
				Detalii		
	6		ГОСТ 5781-82*	Ø 8 AI L- 310	106	0,13
				Material		
				Beton B25. F200. W6		2,67 m³





Extras de armatură

Exclus de armatura		Articole din armatură				Total
Marca elementului	Clasa armaturii					
	AI		AIII			
	ГОСТ 5781-82*		ГОСТ 5781-82*			
PSm2x1,6-10	8	Total	10	12	Total	106,63
	37,93	37,93	31,20	37,50	68,70	


[illegible]

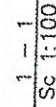


1, Elemente E-6, E-9 conform Proiect Tip 3.503,1-66
2, Blocurile E-9, pot fi executate din beton monolit B20 F200 W6
3, La PC16+00, PC19+00 casii pe acostament este executat din beton monolit cu secțiune tip "A"

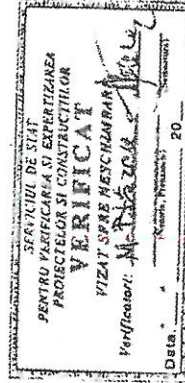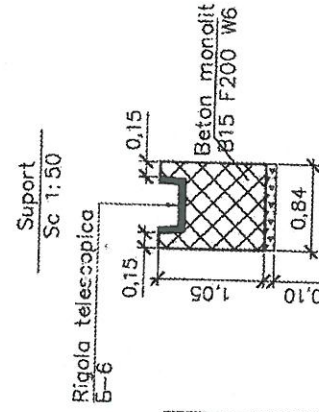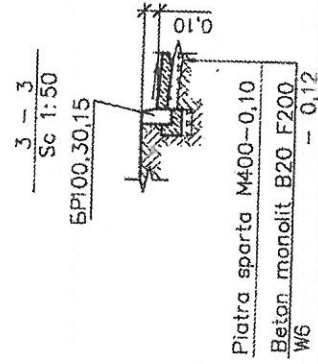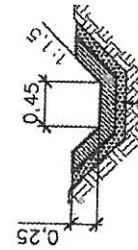[illegible]

Plan
Sc 1:100

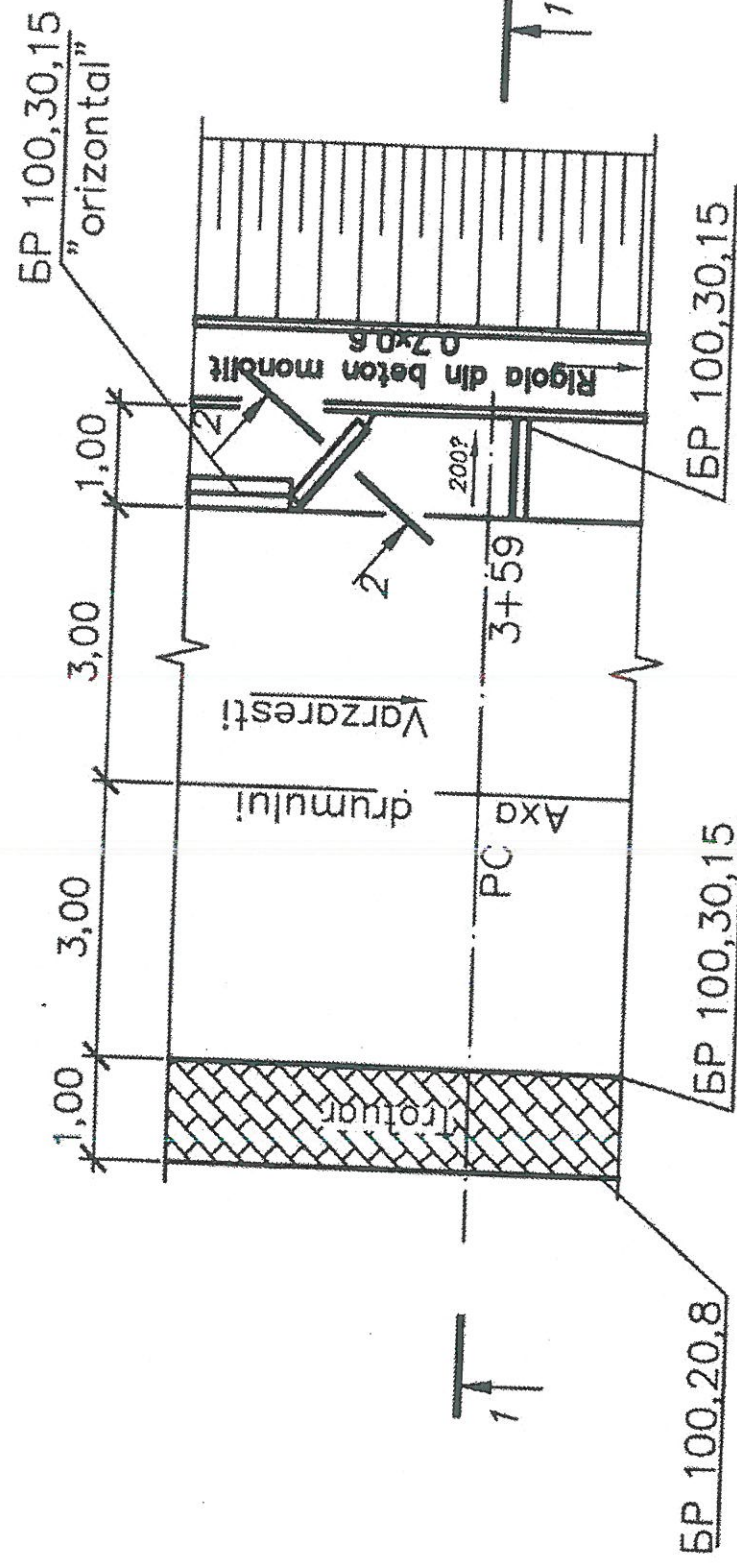

1 - 1
Sc 1:100

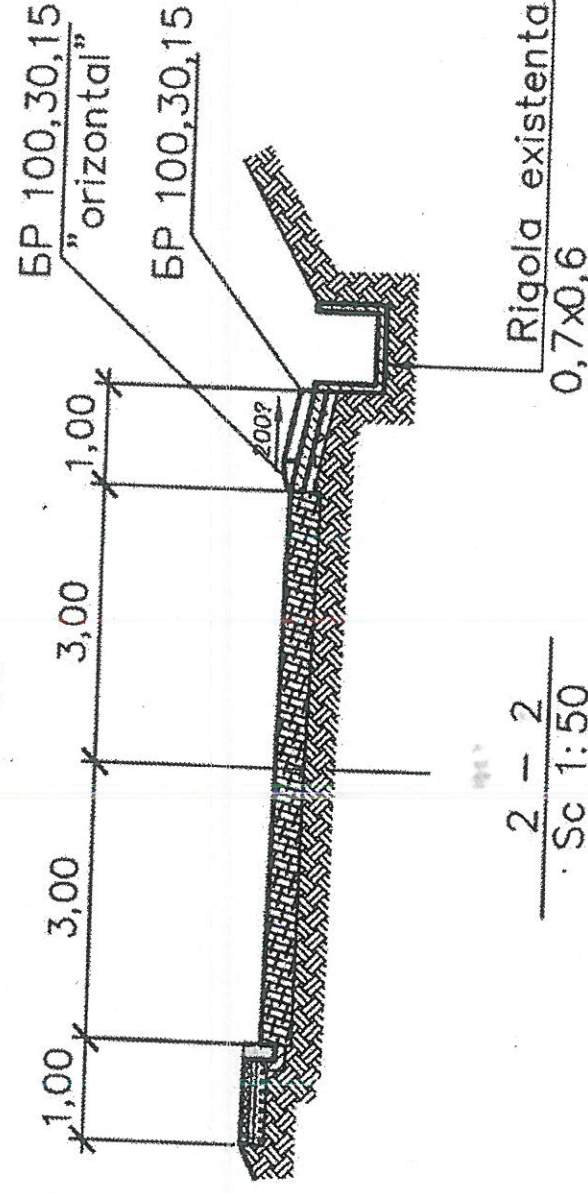

2 - 2
Sc 1:50

BP100,30,15



Piatra sparta M400- 0,10

Beton monolit B20 F200
W6- 0,12

SERVICIUL DE STAT
PENTRU VERIFICAREA ȘI EXPERTIZAREA
PROIECTELOR ȘI CONSTRUCȚIILOR

VERIFICAT

VIZAT SPRE NESCĂDĂRI

Verificatori: *[Signature]*

Data: *[Date]* 20

1-17-89-DA

Construcția drumului L401 cu lungimea de 3,115km (de la R10 până la mănăstirea Vărzărești)

Nr. sec.	Coala	Nr. doc.	Semnat.	Data
Lujanscaia			<i>[Signature]</i>	10.19
Lujanscaia			<i>[Signature]</i>	10.19
Stoianova			<i>[Signature]</i>	10.19

Sectorul II

Plan descarcatorului PC3' +59

Secțiune 1-1,2-2

Sc 1:100

Stadiu Foaia
PE 55

Institutul de proiectări
de stat "IPROCOM"

or Chieșinău