

Rambieu: 0,74 m²
Debleu: 0,08 m²

Rambieu: 0,63 m²
Debleu: 0,07 m²

Rambieu: 0,55 m²
Debleu: 0,20 m²

Rambieu: 0,66 m²
Debleu: 0,03 m²

Rambieu: 0,73 m²
Debleu: 0,06 m²





Sc 1:100

Date proiect

Descrierea % lungime, m

Cota proiect, m

Cota teren, m

Distanța, m

Sc 1:100

Date proiect

Descrierea % lungime, m

Cota proiect, m

Cota teren, m

Distanța, m

PC2+00,00

PC2+50,00

PC3+00,00



Rambieu: 0,73 m²
Debleu: 0,06 m²

Rambieu: 0,66 m²
Debleu: 0,03 m²

Rambieu: 0,63 m²
Debleu: 0,07 m²




Sc 1:100

Date proiect

Descrierea % lungime, m

Cota proiect, m

Cota teren, m

Distanța, m

Sc 1:100

Date proiect

Descrierea % lungime, m

Cota proiect, m

Cota teren, m

Distanța, m

PC3+50,00

PC4+00,00

PC4+50,00







1-17-89 - DA

Planșa

18

Profil transversale PC 2+00; PC2+50; PC 3+00; PC3+50; PC 4+00; PC4+50;


Mod Nr. sec Coala Nr. doc Semnat Data

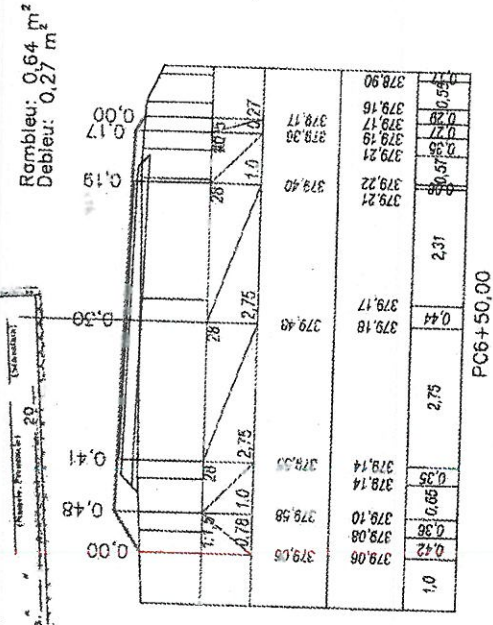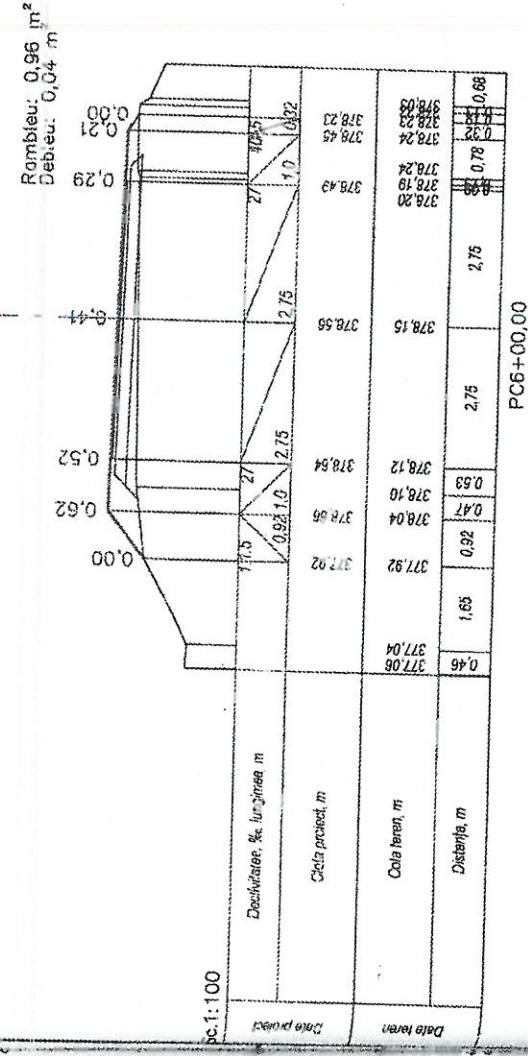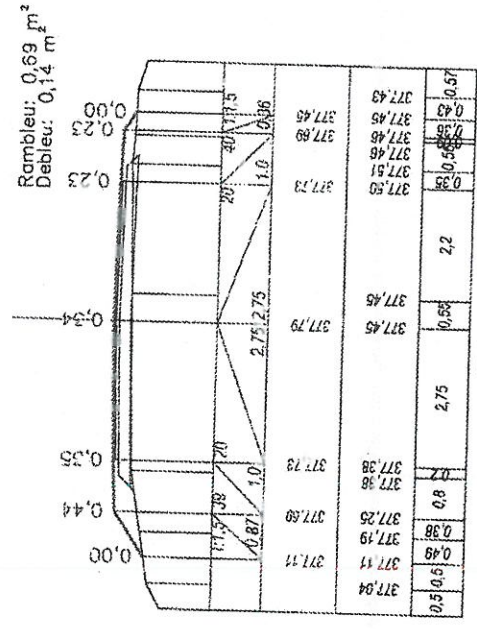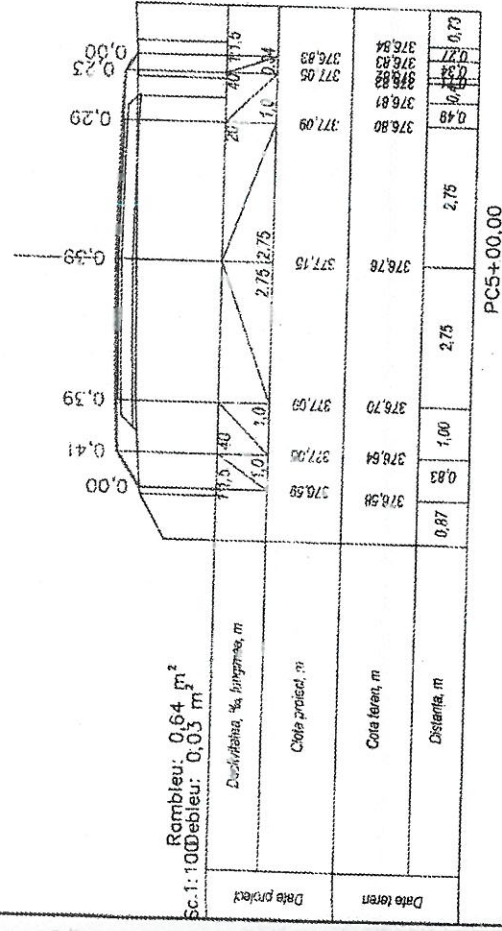


Date: _____
 (Pentru: Proiectat) 20
 (Pentru: Verificat) _____
 VERIFICAT
 PROIECTELOR ȘI CONȘTRUCȚIILOR
 PENTRU VERIFICAREA ȘI EXPERTIZAREA
 SERVICIULUI DE STAT




						I-17-89 - DA	Planșa
Mod.	Nr. sec.	Codul	Nr. doc.	Semnăt.	Data	Profile transversale PC 5+0; PC5+50; PC 6+00; PC6+50;	19

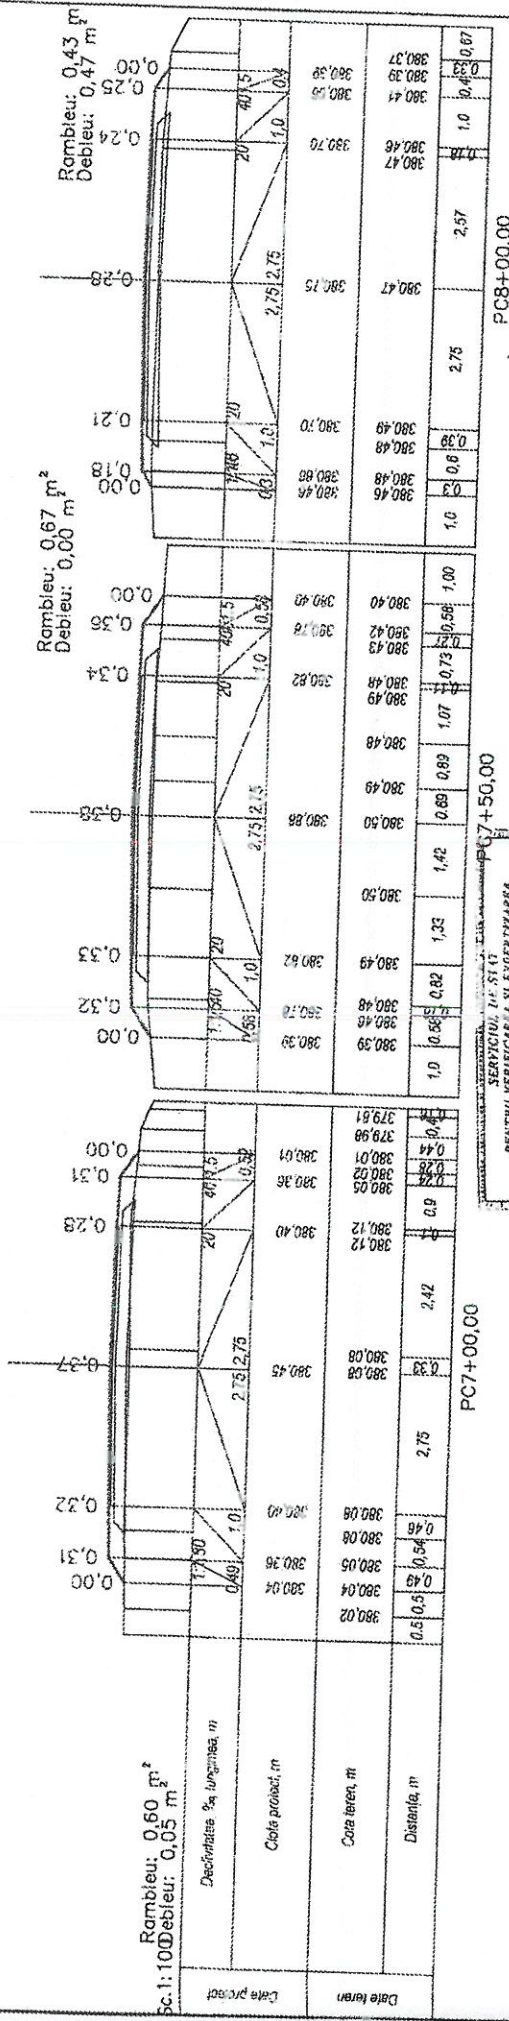


SERVICIUL DE
PENTRU VERIFICAREA SI EXPERTIZAREA
PROIECTELOR SI CONSTATACIILOR
VERIFICAT
Verificator: M. P. 2022

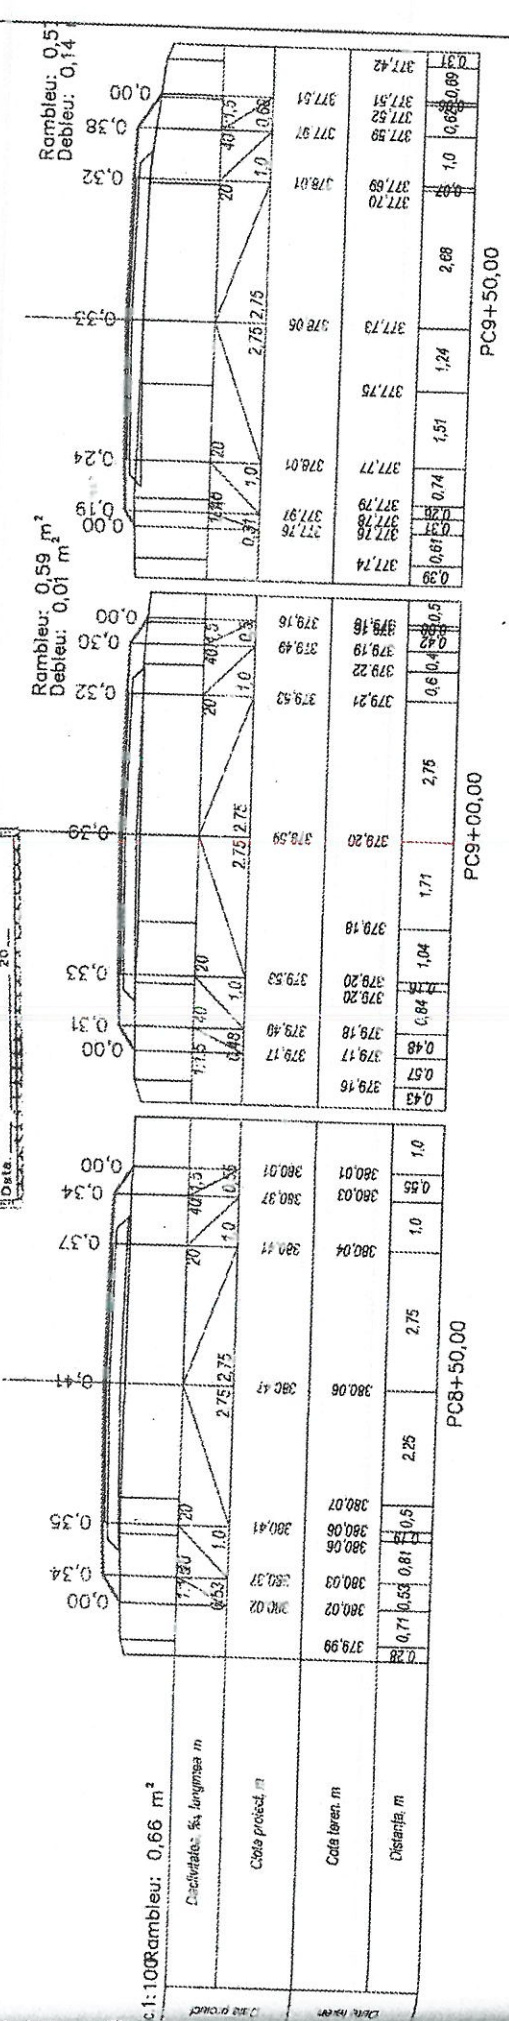

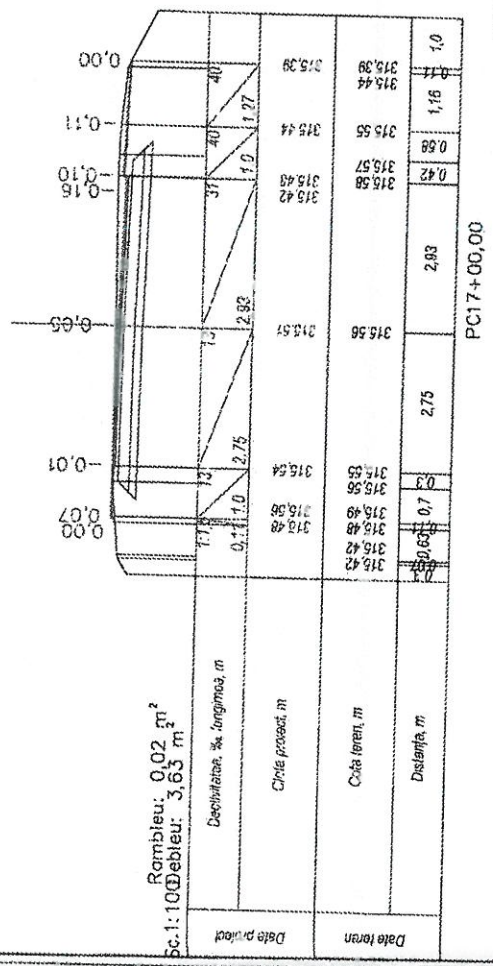


PC17+00,00


SERVICIUL DE STAT
PENTRU VERIFICAREA
PROIECTELOR SI
PROIECTILOR
VERIFICAT
Verificator: M. S. 2020

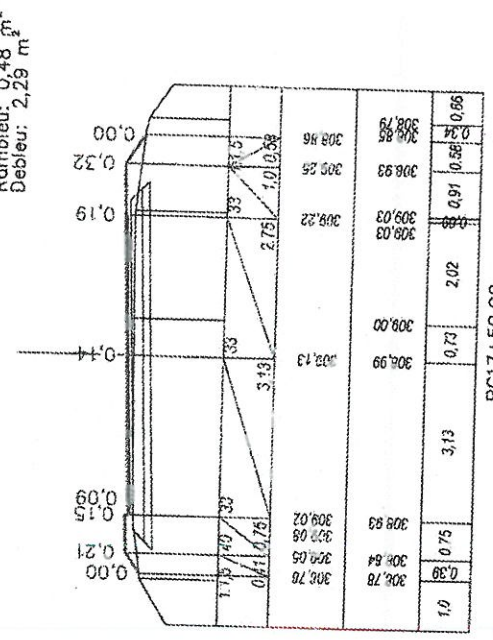

PC17+50,00





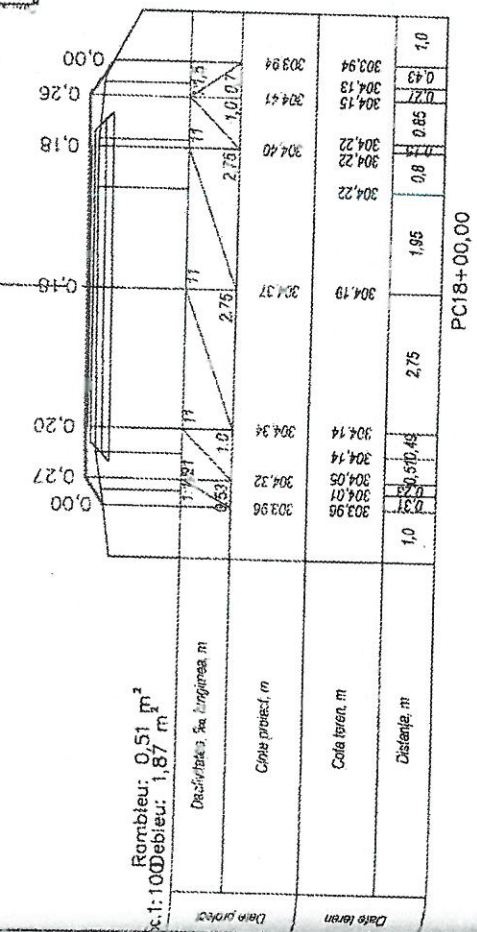






PC18+00,00

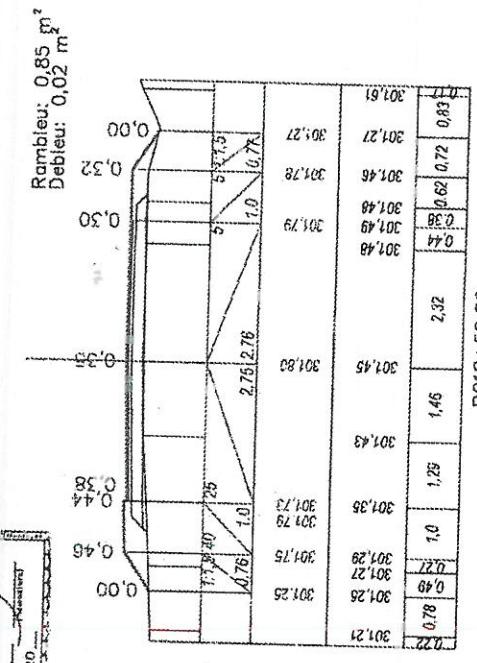







PC18+50,00



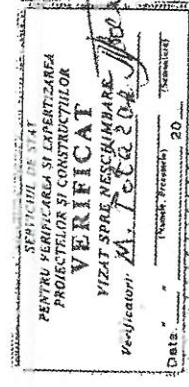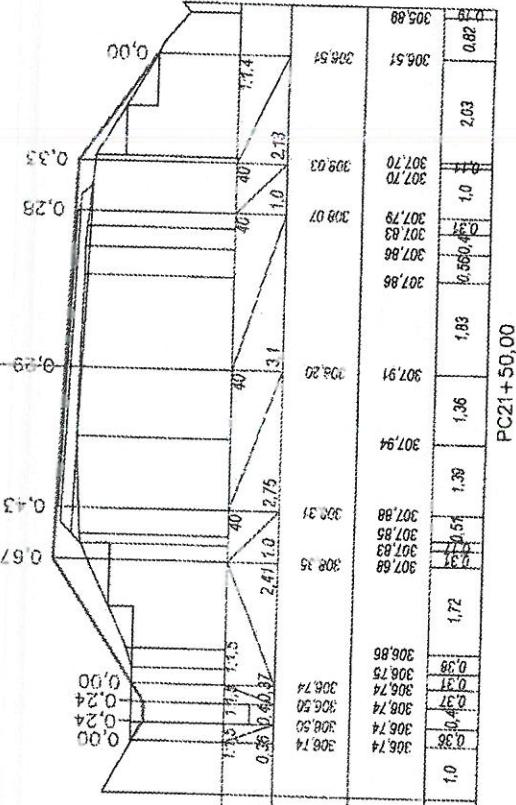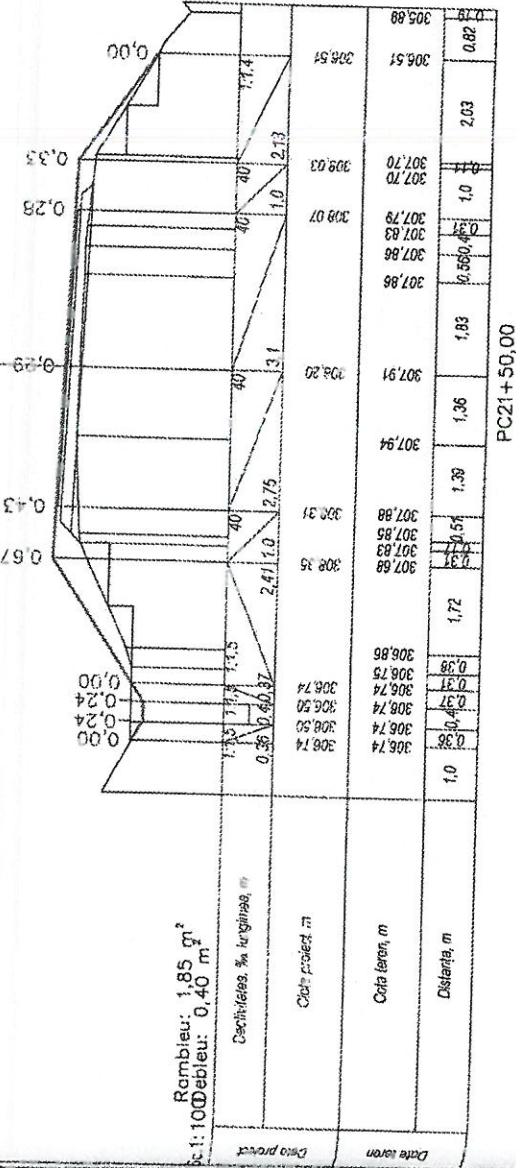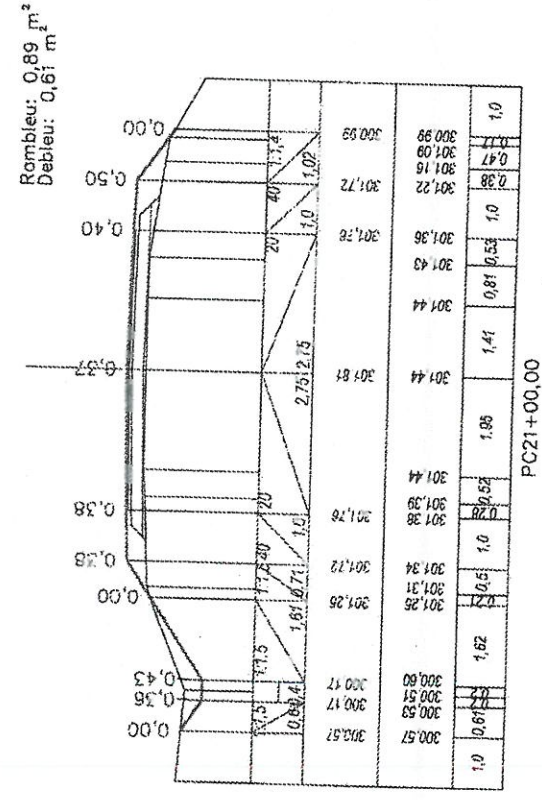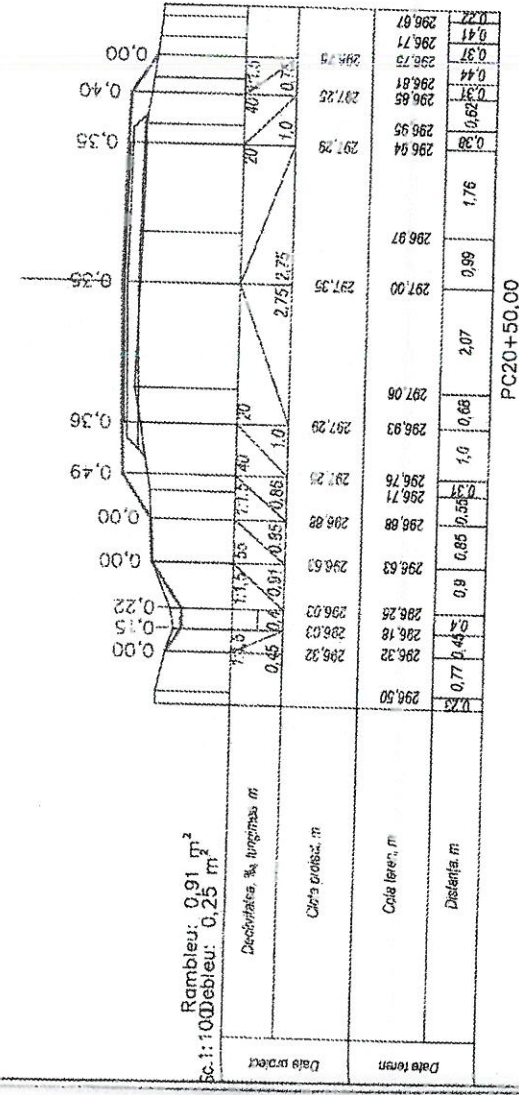

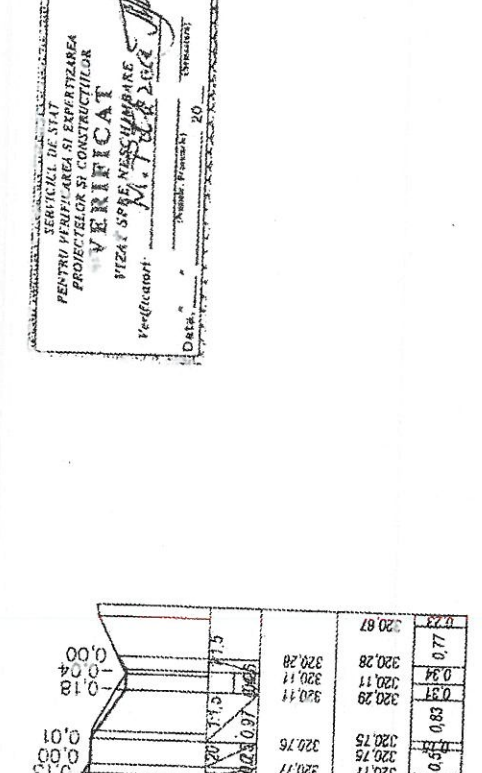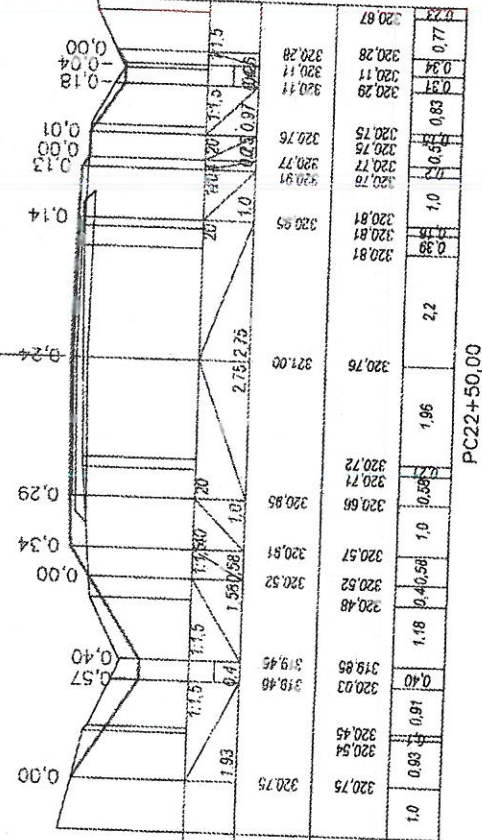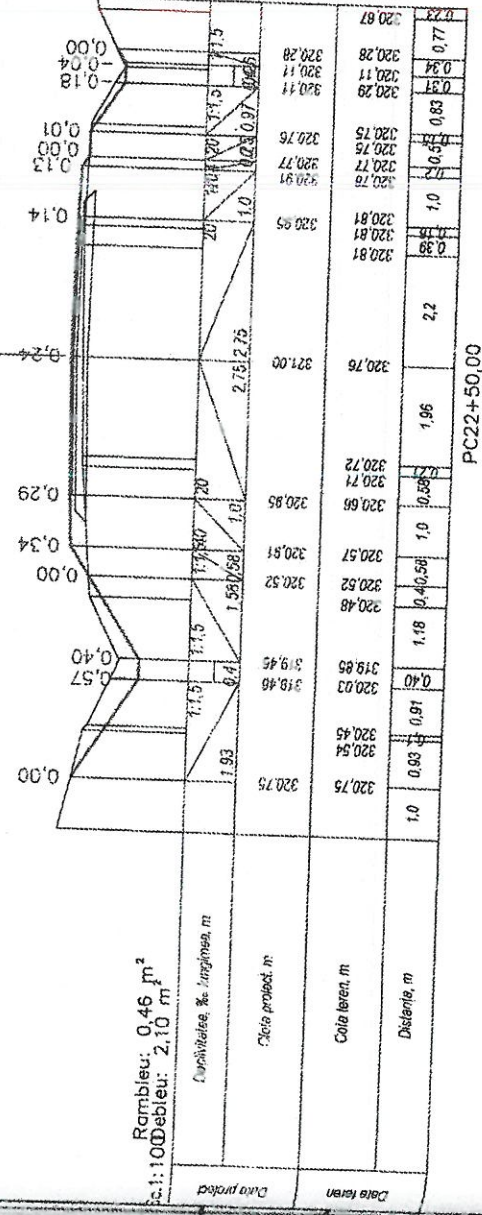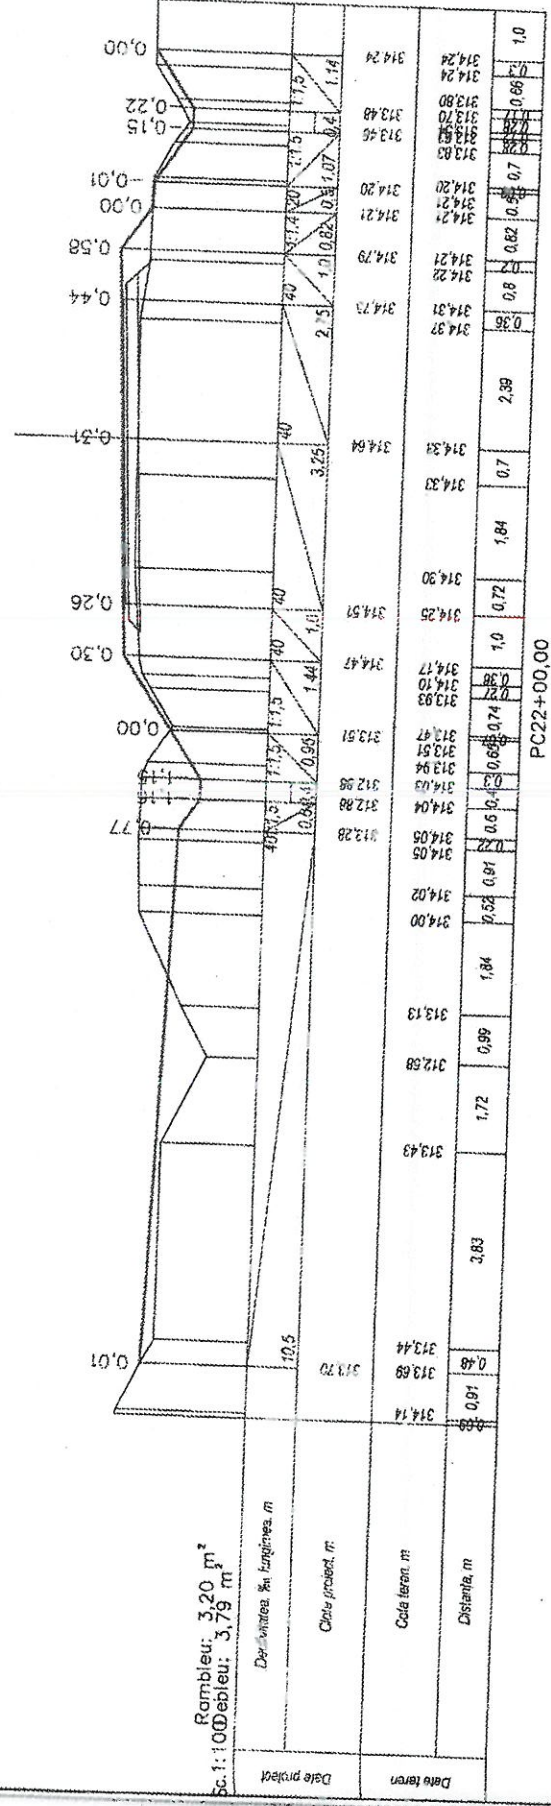

SERVICIUL DE STAT
 PENTRU PERMÎTAREA SI ELABORAREA
 PROIECTELOR SI CONSTRUCTIILOR
VERIFICAT
 VIZA SI REZ. N. 268
 M. P. 268
 Verificatori: _____
 Data: _____
 (numele, prenumele) 20 _____
 (semnatura)

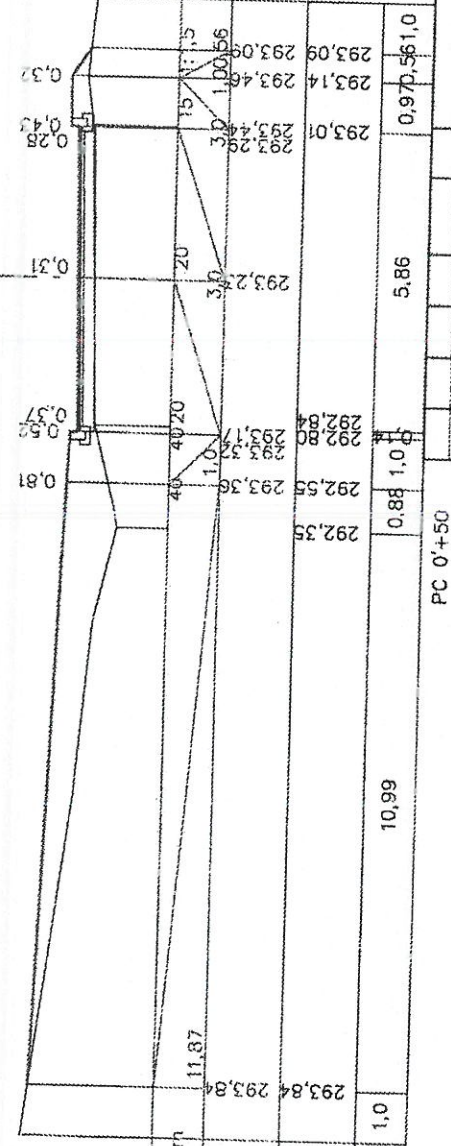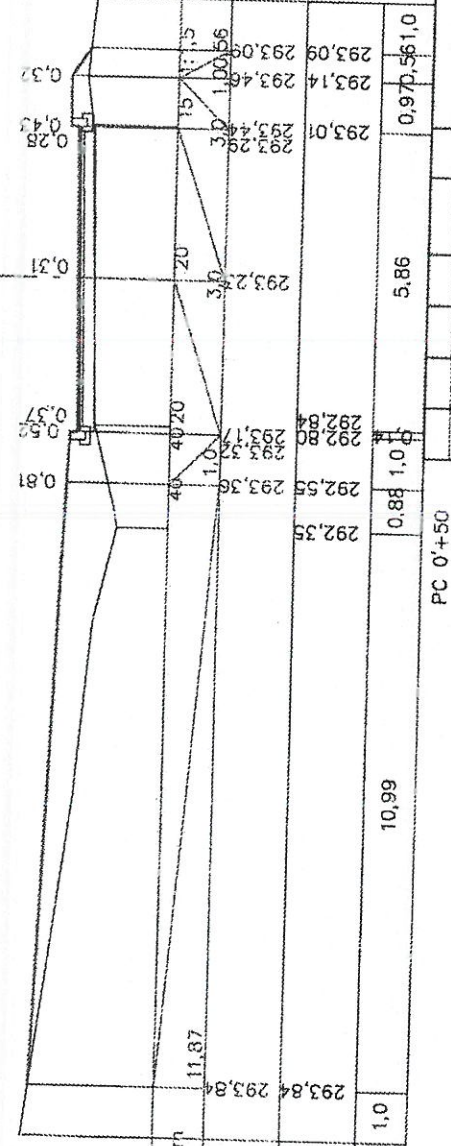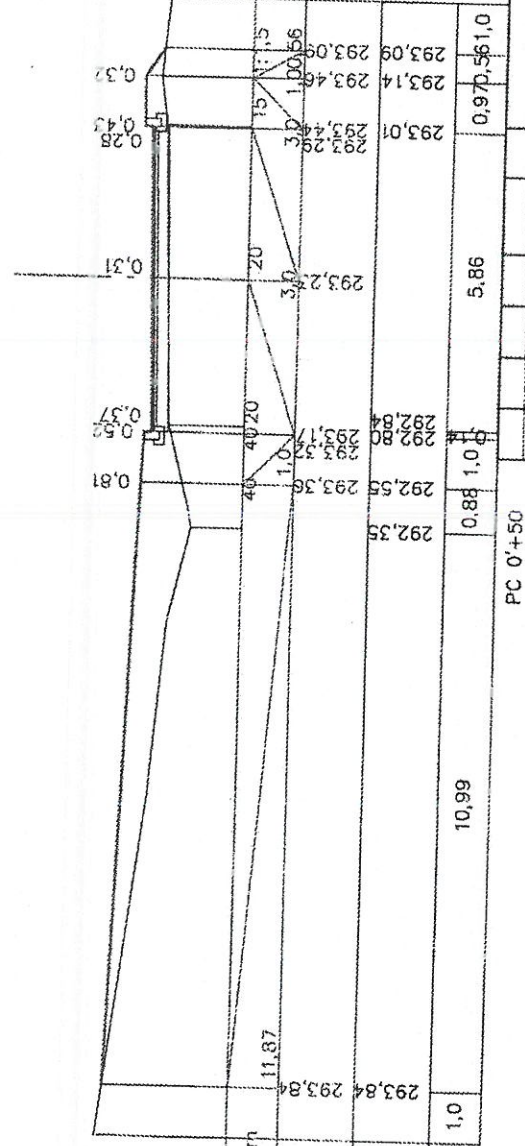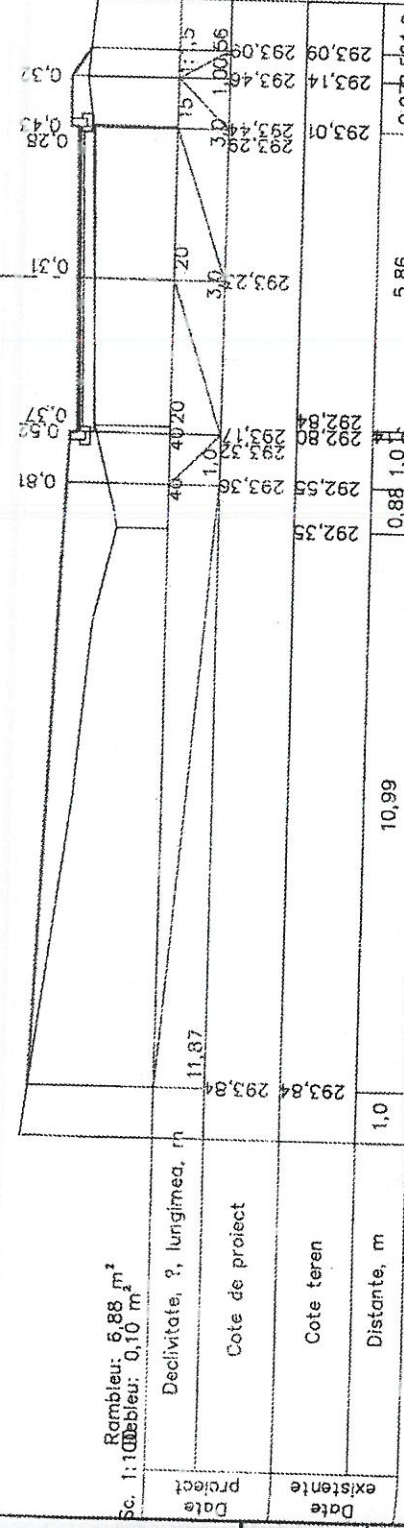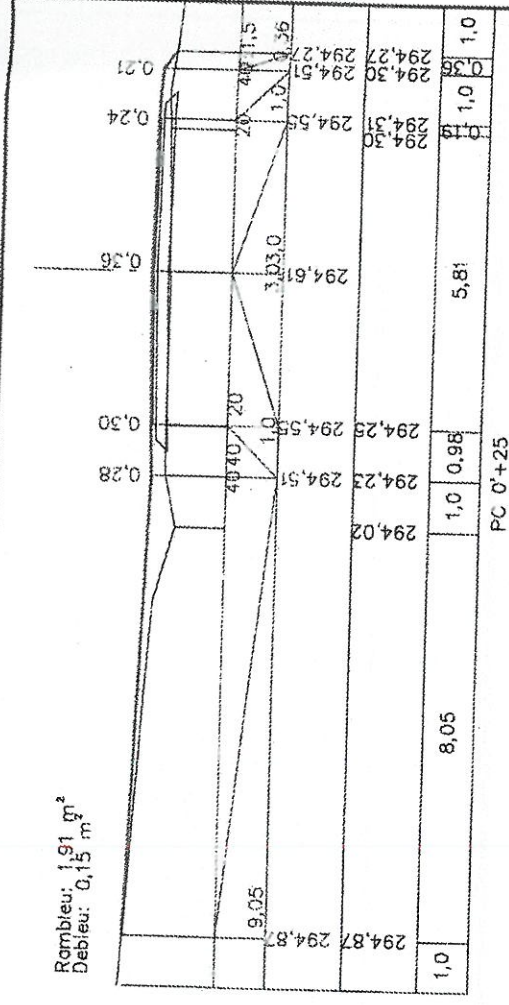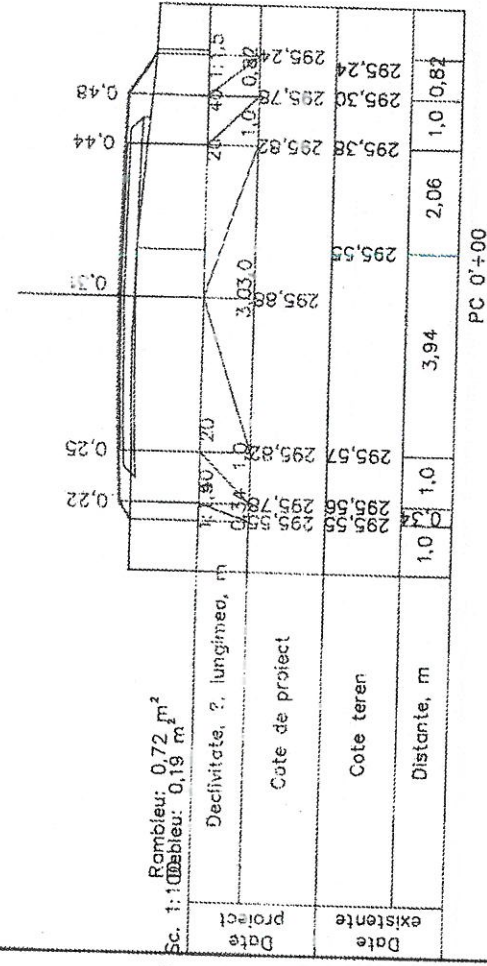


SECTIA DE STAT
PENTRU APLICAREA SI ELABORAREA
PROIECTELOR SI CONSTRUCTIILE
VERIFICAT
VIZA SI PRIMECHIMARE
Proiectant: M. Todorac
Data: 10

1-17-89-DA


Construcția drumului L401 cu lungimea de 3,115km (de la R10 până la mănăstirea Vărzărești)

Mod	Nr.sec	Cuila	Nr.doc	Semnat.	Data
Manager de pr		Luliancaia			10.19
Sp.Prin		Luliancaia			10.19
Elabor		Stoianova		<i>[Signature]</i>	10.19

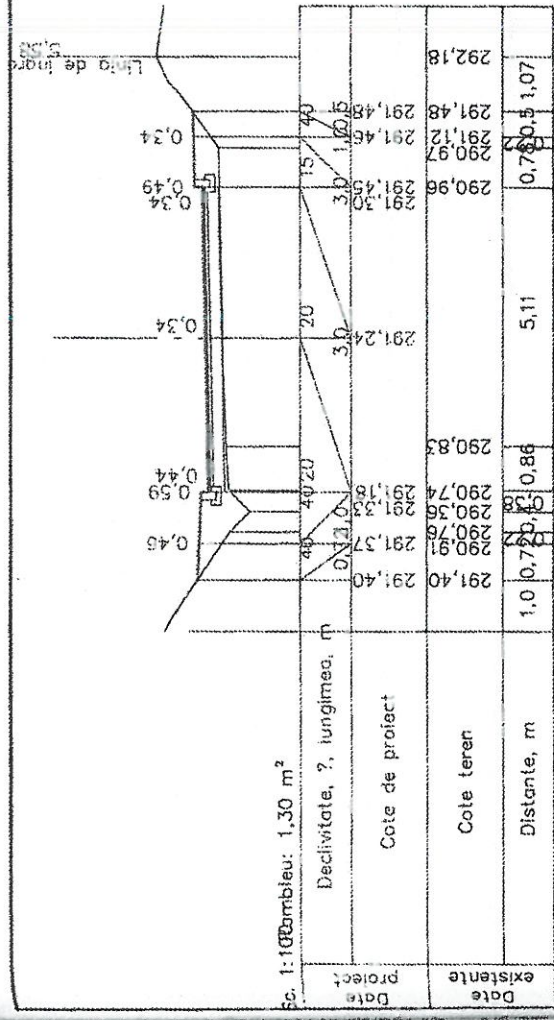


PC 0'+75

Liniu de intrare 0,75

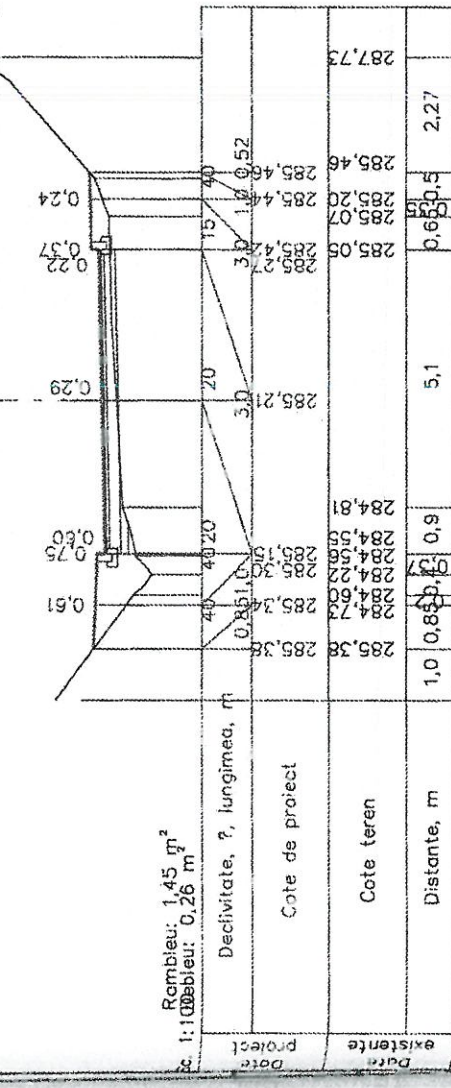


PC 1'+25

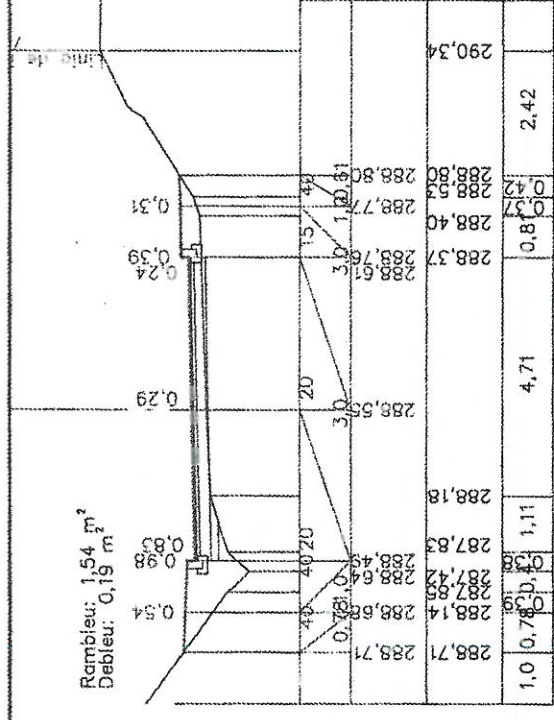

PC 1'+50





Liniu de intrare 0,75

SERVICIUL DE STAT
PENTRU VERIFICAREA SI EXPERTAREA
PROIECTELOR SI CONSTRUCTIILOR
VERIFICAT
VIZAT SPRE NESCIMBARE
Perficiatori: M. P. 122222

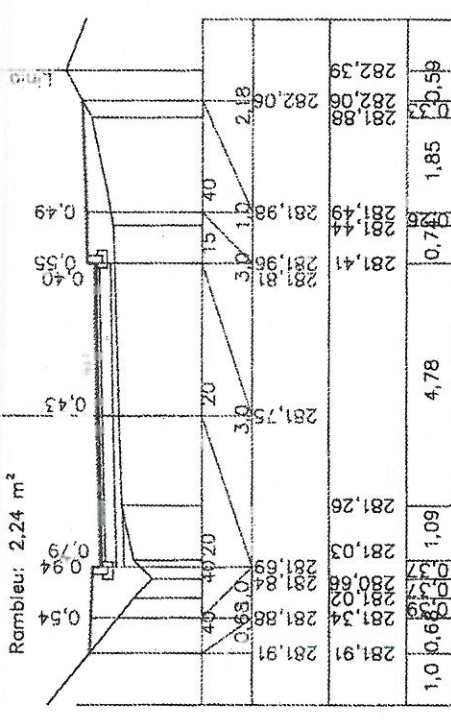

PC 1'+50



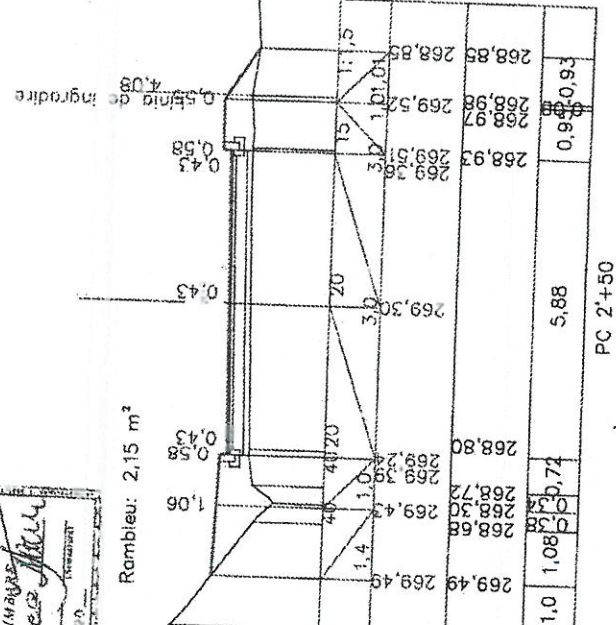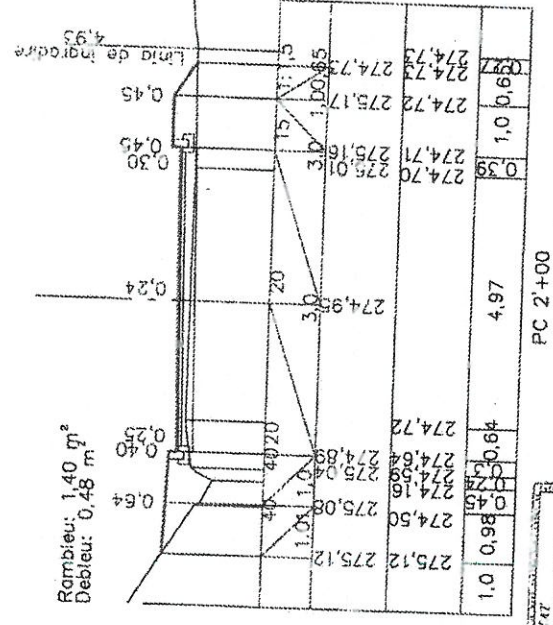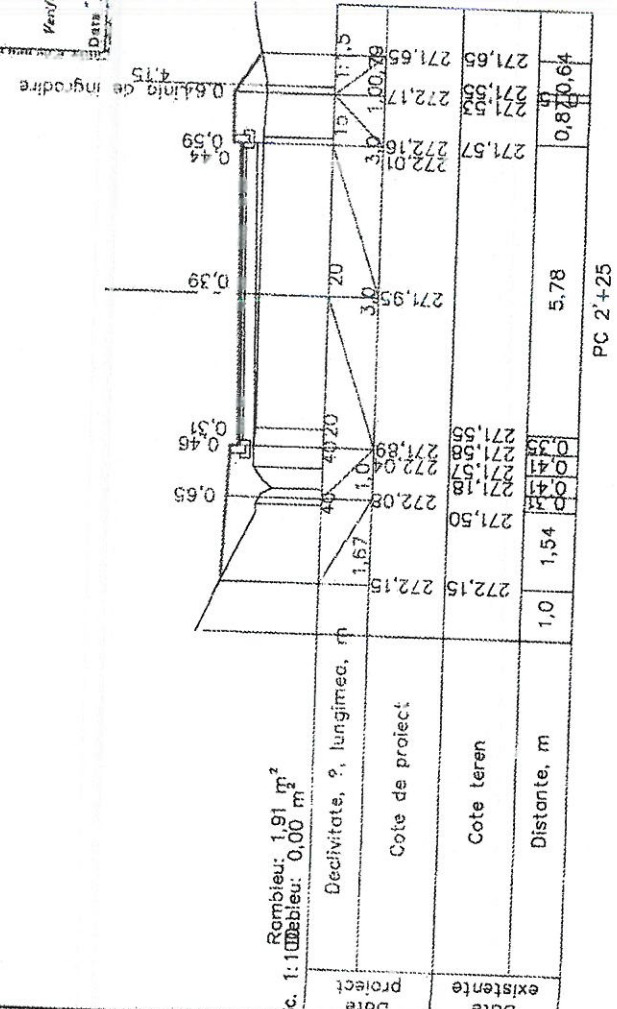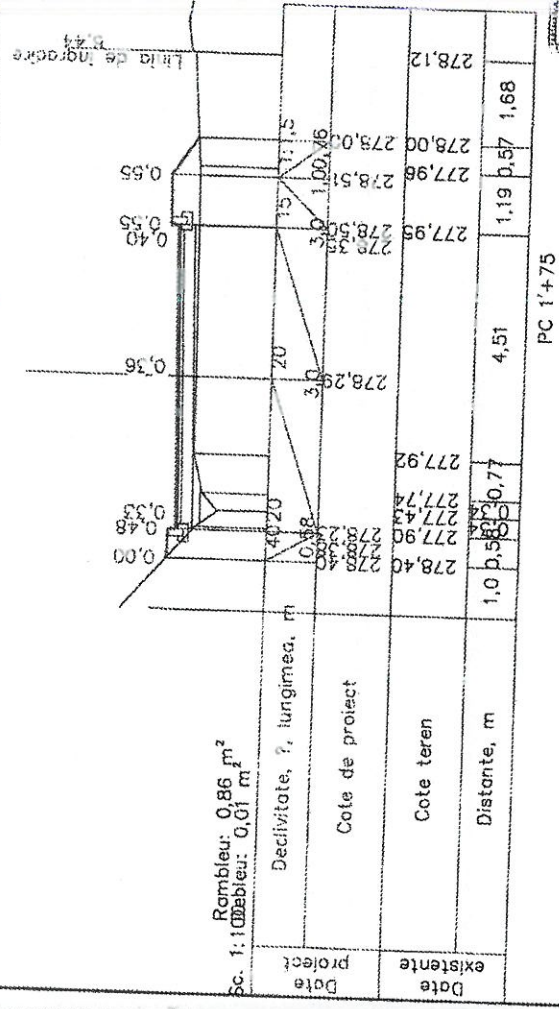

VERIFICAT











Data: _____



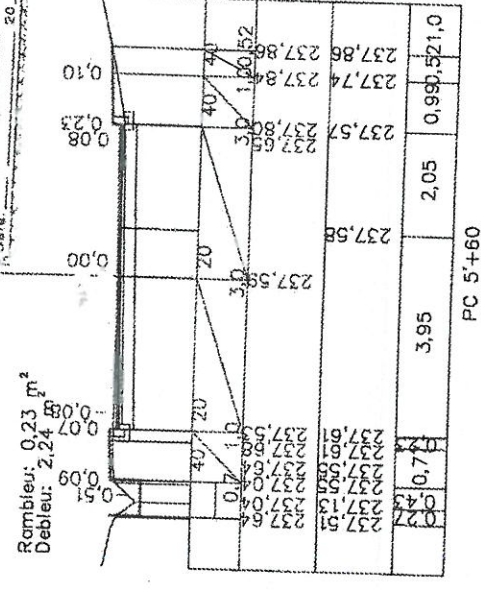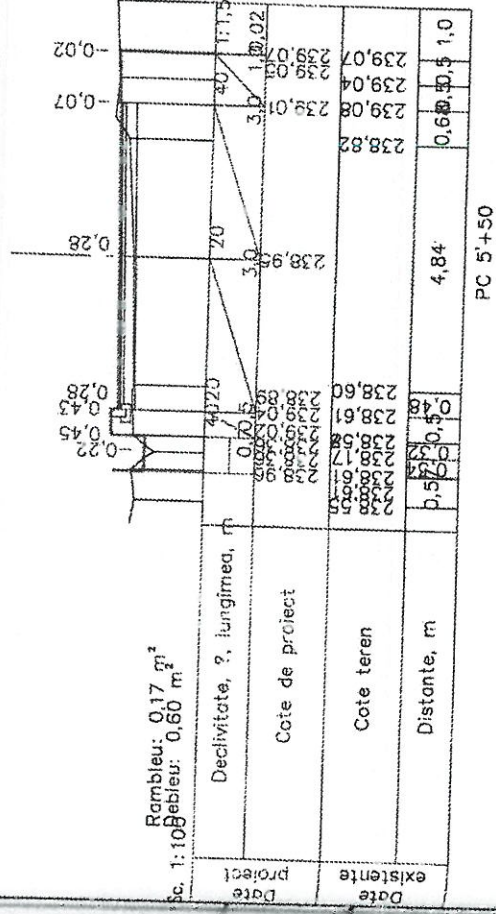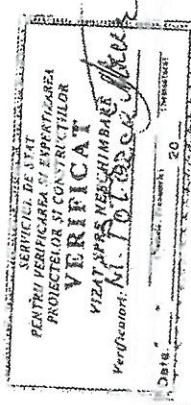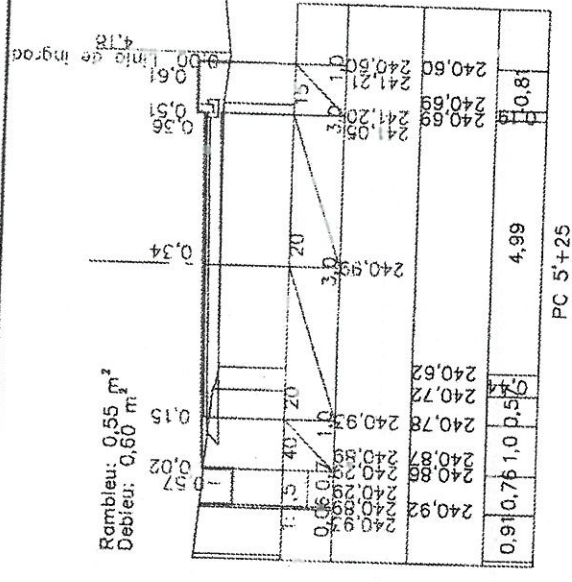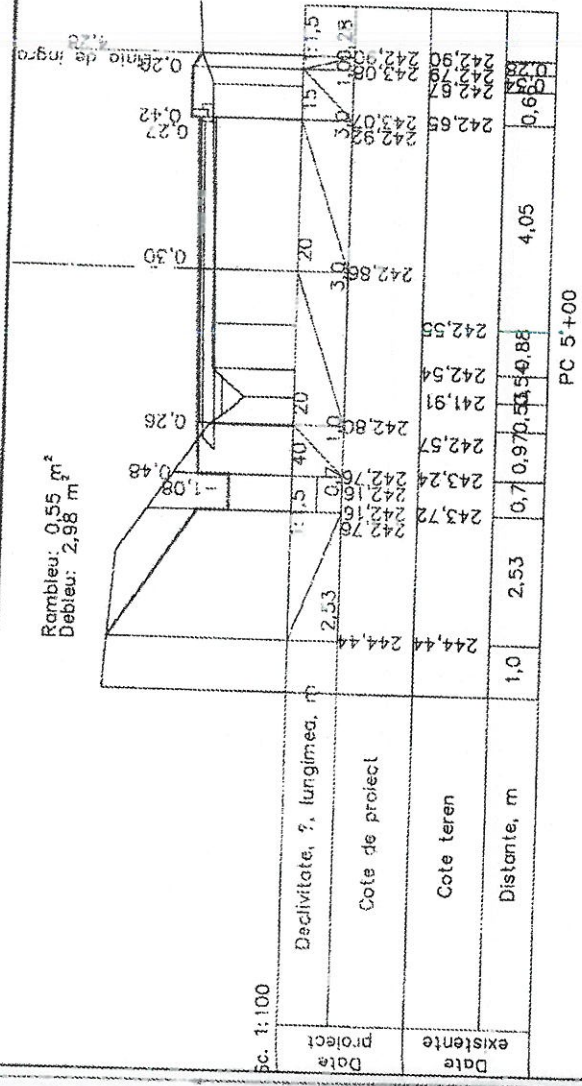

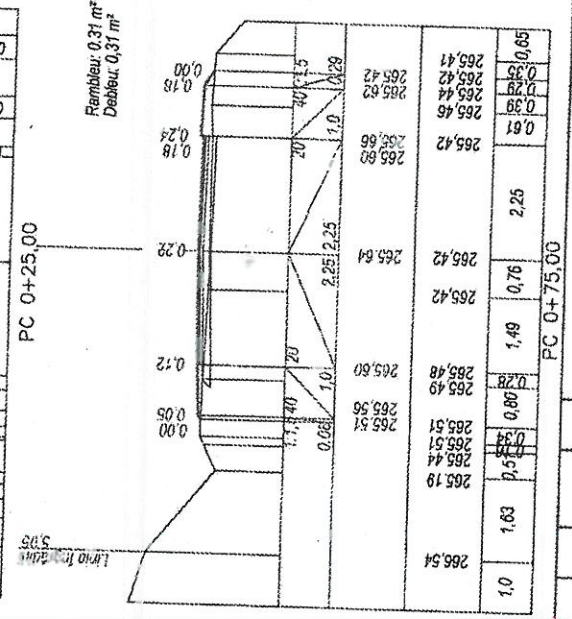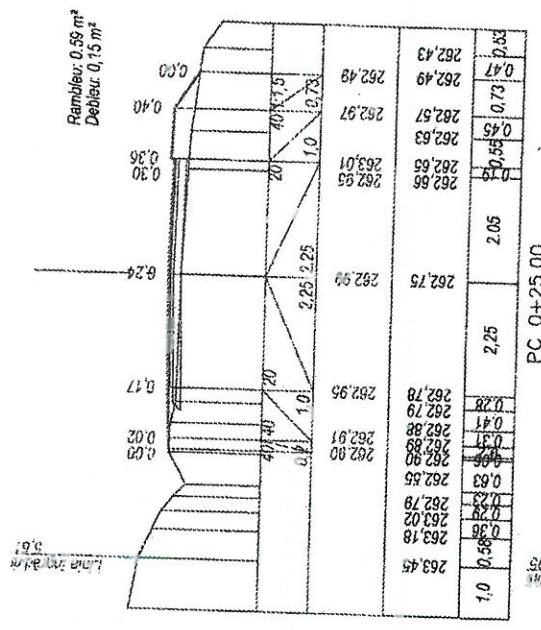

VERIFICAT

PENTRU VERIFICAREA SI SUPLEMENTAREA
PROIECTELOR SI CONSTRUCTIILOR

VICEDIRECTOR GENERAL AL
INSTITUTULUI DE PROIECTARE SI CONSTRUCTII

Verificatori: _____

20 _____

[illegible]

